



**Vorprojekt**  
**Limmatalstrasse**  
 Stadtgrenze - Winzerstrasse  
 Schwarzenbachweg - Winzerstrasse  
 Auflageplan gemäss § 13 StrG


Situation 1:200

Projektiert durch CH-8006 Zürich Wasserkonstruktions AG Ingenieure und Planer www.ernstberger.ch	Erntch + Berger AG Zürich Ingenieure und Planer www.ernstberger.ch	Ausfertigung für <b>Stadt Zürich Tiefbauamt</b> Projektierung + Realisierung Werdenmühlplatz 3, 8001 Zürich Telefon 044 412 42 12		
Bearb. / Gepr. PK / SU	Datum 22.05.2019	Format 30 / 168	TAZ Bau - Nr. 06'030	Plan - Nr. 06'030-203
Änderungen	Dateipfad P03_100000002718430_Vorprojekt/03/1308/030_203_Sk.dgn			

Die Direktorin:

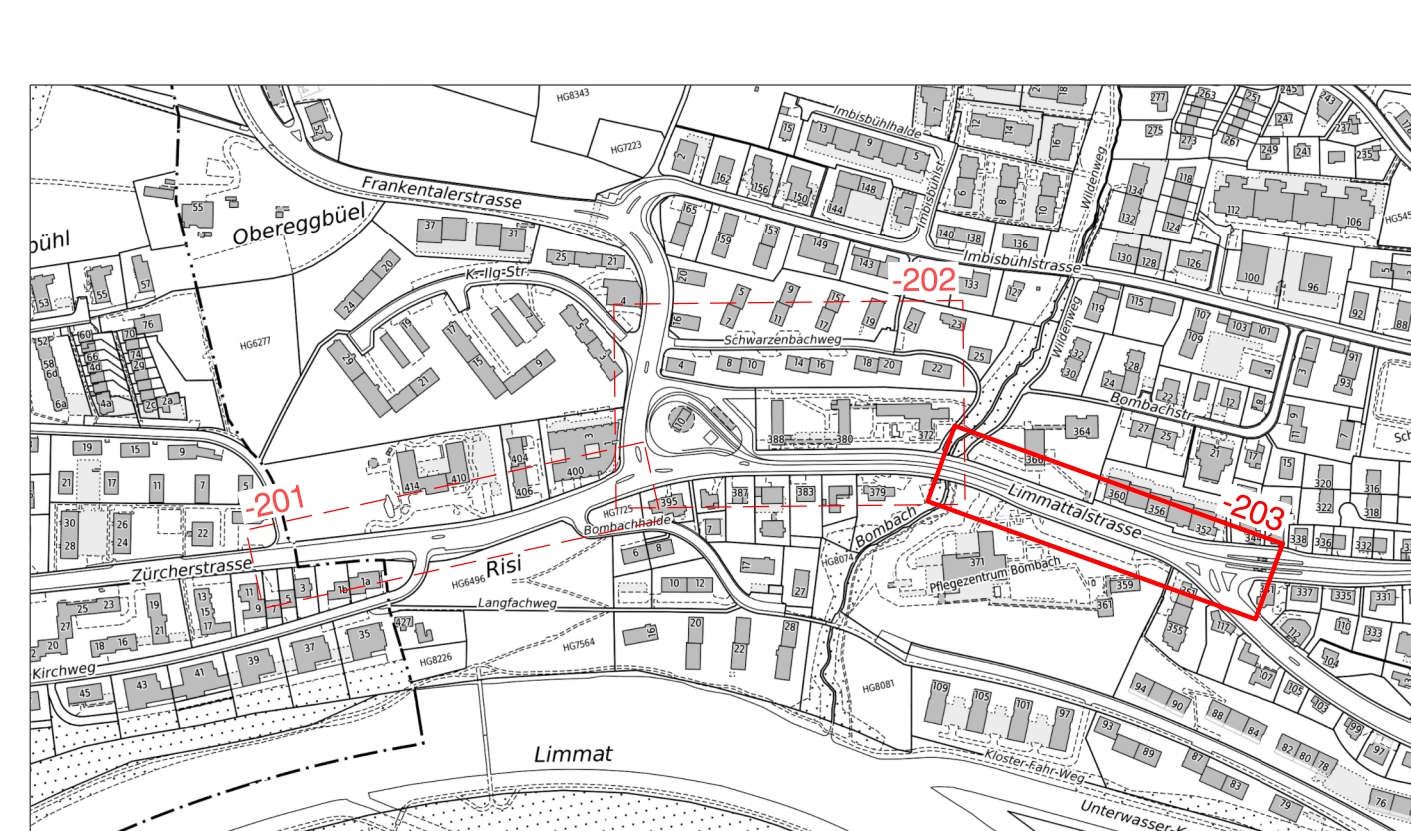

Legende	bestehend	Projektiert
Strassenflächen		
Fussgängerflächen		
Pflasterung		
VBZ - Anlagen		
Gebäude		
Grünflächen / Pflanzung		
Baum / Baumkranz		
Mauern, Treppen		
öffentliche Beleuchtung (ö.B.)		
Inselschutzpfosten (IP) / Mast / VRA / VKT		
private Zu- + Wegfahrt		
Hauszugang		
Grenzpunkte / Grenzlinien		
Randstein		
Randsteinabsenkungen		
Belagsrampe		
Bundstein		
Bord- und Wasserstein		
Belagsgrenze		
Markierungen:		
Fussgängerstreifen		
Fahrspur		
kein Vortritt		
Parkplätze öffentlich (P)		
Parkplätze privat (PP)		
Taktiv-visuelle Markierung		

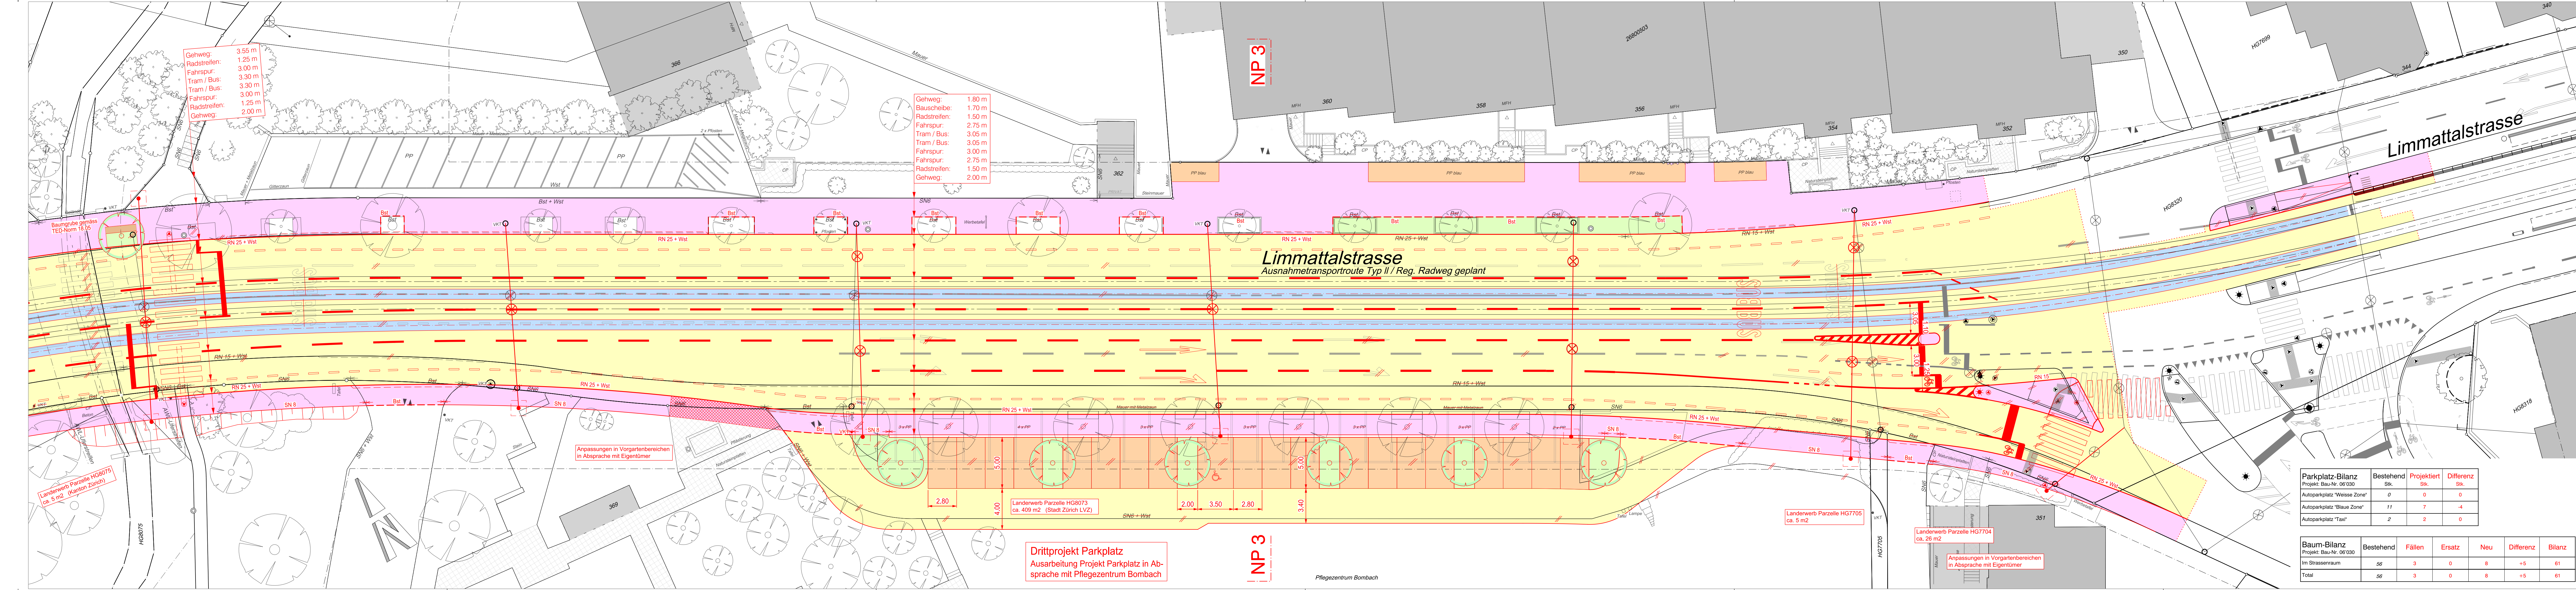

Projekt: Bau-Nr. 06'030	Bestehend Stk.	Projektiert Stk.	Differenz Stk.
Autoparkplatz "Weisse Zone"	0	0	0
Autoparkplatz "Blaue Zone"	11	7	-4
Autoparkplatz "Taxi"	2	2	0

Projekt: Bau-Nr. 06'030	Bestehend	Fällen	Ersatz	Neu	Differenz	Bilanz
Im Strassenraum	56	3	0	8	+5	61
<b>Total</b>	<b>56</b>	<b>3</b>	<b>0</b>	<b>8</b>	<b>+5</b>	<b>61</b>