Stadt Zürich
Tiefbauamt

Bauprojekt

Sperletweg

Glattalstrasse bis Sperletweg Nr. 60

Auflageplan gemäss §16 StrG

Rechtserwerbsplan 1:200

Projektiert durch	Ausfertigung für
PREISIG AG Hardstrasse 201, CH-8005 Zürich Telefon +41 44 278 78 00, www.preisig.com, info@preisig.com Office extra muros AG, Hardstrasse 201, CH-8005 Zürich	
Bearb. / Stan.	Datum	Format	TAZ Bau - Nr.	Plan - Nr.
sd / koa	29.11.2022	30 / 189	15142	15142-90
TAZ-Projektleitung	Änderungen	Dateipfad		
CAU		H:\projekte_neu_2016_Sperletweg_modellen_02_Bauprojekt		

Von Direktorin genehmigt, TAZ Projektleitung: Caplazi Ursin

Digital signiert von caplazi ursin
DN: c=CH, o=Stadt Zürich, ou=TAZ, cn=Caplazi Ursin
Grund: Ich stimme zu
Ort: Zürich
Datum: 2022-12-05 09:42:42

Nummer	Kataster-Nr. bzw. Grundbuchblatt	Eigentümer	Beanspruchtes Recht	Beanspruchte Fläche für das Projekt
1	Kataster-Nr. SE3695	Stadt Zürich	Eigentum	ca. 3 m²
2a	Kataster-Nr. SE3682	ASIG Wohngenossenschaft	Eigentum	ca. 3 m²
2b	Kataster-Nr. SE3682	ASIG Wohngenossenschaft	Vorübergehende Landbeanspruchung	ca. 55 m²
2c	Kataster-Nr. SE3682	ASIG Wohngenossenschaft	Dienstbarkeit	ca. 2 m²

Legende:	Bestehend	Projekt
Baulinien		
Gebäude		
Baum / Baumkranz		
Hecken / Gebüsch		
Mauern, Treppen		
öffentliche Beleuchtung (ö.B.)		
Schranke / Absperrpfosten	ausfahrbar	ausfahrbar
Oberflurhydrant	OHH	OHH
Velopumpstation		
Inselschutzpfosten (IP)		
Verkehrsregelungsanlage (VRA)		
Private Zu- + Wegfahrt		
Hauszugang		
Verkehrstafel / Rack "Tempo30/20"	VKT /	TSI Rack
Grenzpunkte / Grenzlinien		
Randstein (RN) / Stellplatte		
Randsteinabsenkungen		
Bundstein / Wasserstein		
Stahlband		
Materialwechsel ohne Abschluss		
Belagsgrenze		
Fremdprojekt		

Markierungen:

Fussgängerstreifen	
Parkplätze öffentlich (P-Blau) / Parkplätze privat (P privat)	P-Blau / P-Privat
Taktil-visuelle Markierung	
Bushaltestelle	

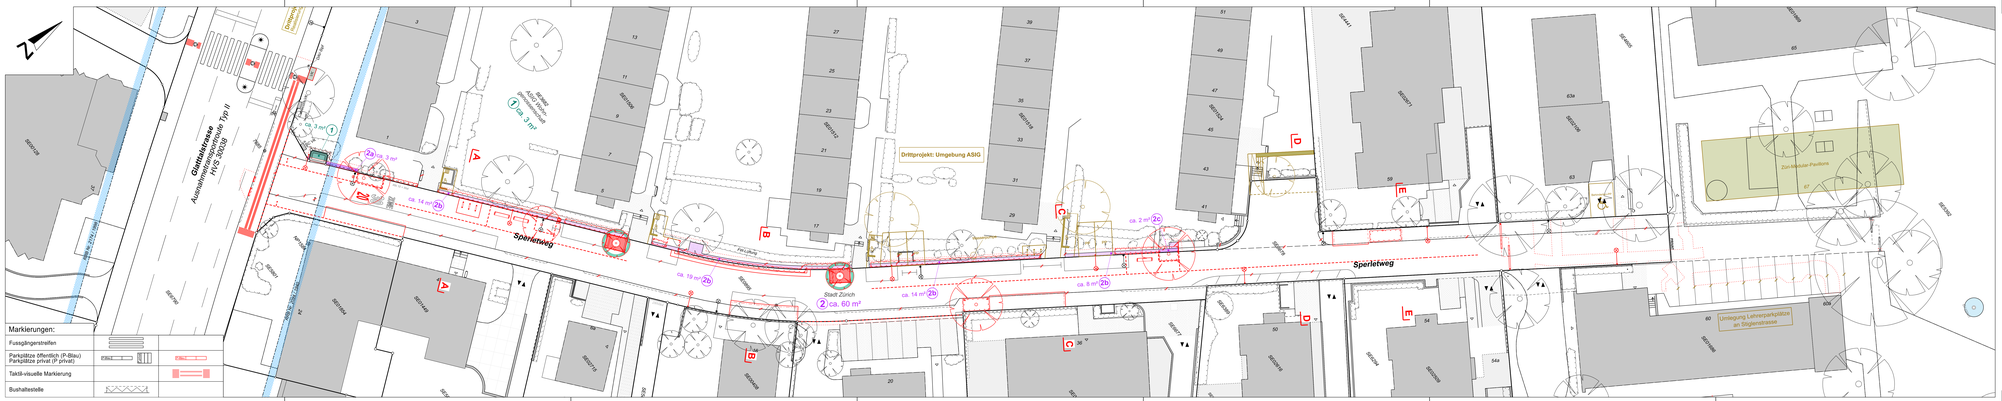
Glattalstrasse
Ausnahmetransportroute Typ II
HVS 3000
Sperletweg
Sperletweg
Drittprojekt: Umgebung ASIG
Zürcher Pavillons
Umlegung Lehrerparkplätze an Stiglerstrasse
Stadt Zürich
ca. 60 m²
ca. 3 m²
ca. 14 m²
ca. 19 m²
ca. 14 m²
ca. 8 m²
ca. 2 m²
ca. 3 m²
ca. 3 m²
Fussgängerstreifen
Bushaltestelle
Bushalt
Velo
Bushalt
Velo
Bushalt
Velo