Stadt Zürich
Tiefbauamt

Bauprojekt

Sperletweg

Glattalstrasse bis Sperletweg Nr. 60

Auflageplan gemäss §16 StrG

Situation 1:200

Projektant/-in	Auftragnummer für
PREISIG AG Hardstrasse 201, CH-8005 Zürich Telefon +41 44 277 70 00, Fax +41 44 277 70 01 www.preisig.com, info@preisig.com Zürich, Lausanne, Genève, Luzern, St. Gallen, Neuchâtel	

Bearb. / Büro	Datum	Format	TAZ Bau - Nr.	TAZ - Nr.
ndf / kce	10.10.2022	A0 / 189	15142	15142 - 41

TAZ-Projektleitung	Änderungen	Dateipfad
CAU		K:\projekte_neu_2015_Sperletweg_kreisel_21_Bewp\plan

Von Direktorin genehmigt, TAZ Projektleitung: Caplazi Ursin

Digital signiert von Caplazi Ursin
DN: c=CH, o=Stadt Zürich, ou=TAZ, cn=Caplazi Ursin
Datum: 2022.10.20 09:07:12 +02'00'
Grund: Genehmigt

Legende	Bestehend	Projektiert
Strassenflächen		
Fussgängerflächen		
Pflästerungen		
Gebäude		
Grünflächen / Rabatten		
Baum / Baumkranz / Baumscheibe		
Hecken / Gebüsch		
Mauern, Treppen		
öffentliche Beleuchtung (ö.B.)		
Schranke / Absperrpfosten	SCHRANKE / ABSPERRPFOSTEN	SCHRANKE / ABSPERRPFOSTEN
Oberflurhydrant	OHYD	OHYD
Velopumpstation		
Inselschutzpfosten (IP)		
Verkehrsreglungsanlage (VRA)		
Private Zu- + Wegfahrt		
Hauszugang		
Verkehrstafel / Rack "Tempo30/20"	VKT /	720 Rack
Grenzpunkte / Grenzlinien		
Randstein (RN) / Stellplatte		
Randsteinabsenkungen		
Bundstein / Wasserstein		
Stahlband		
Materialwechsel ohne Abschluss		
Belagsgrenze		
Fremdprojekt		

Markierungen:		
Fussgängerstreifen		
Parkplätze öffentlich (P-Blau) Parkplätze privat (P privat)	P Blau	P privat
Taktil-visuelle Markierung		
Bushaltestelle		

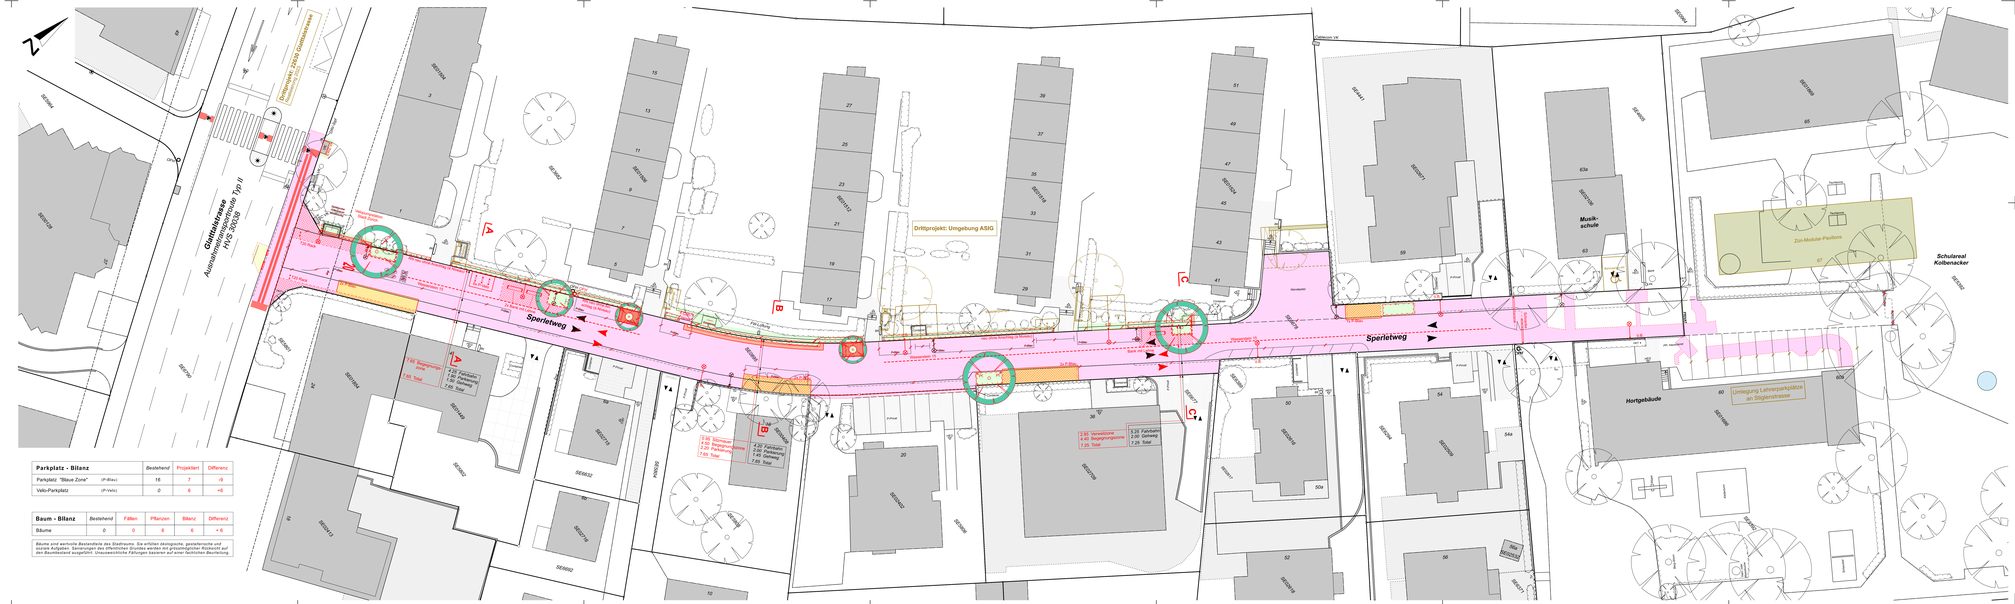
Glattalstrasse
Ausnahmetransportroute Typ II
HVS 35/65
Umbauprojekt "ZKO Glattalstrasse"
Sperletweg
Drittprojekt: Umgebung ASIG
Musik-schule
Züri-Modular-Pavillons
Schulareal Kolbenacker
Hortgebäude
