

Stadt Zürich Tiefbauamt



Bauprojekt
Birmensdorferstrasse
 Schimmelstrasse bis Grüngasse

Auflageplan gemäss §16 StrG

Situation 1 : 200

Projektiert durch Stadt Zürich Tiefbauamt Planung + Projektierung, TPA Waldenstrasse 2, 8001 Zürich Telefon 044 412 42 12	Ausfertigung für
Bearb. / Gepr. PEN / ZEA	Datum 24. Nov. 2022
Format 60 x 147	TAZ Bau - Nr. 15 121
TAZ Projektierung SCM	Änderungen Detailplaf. G1 TPA-Projekt/15121_Birmensdorferstrasse §16 Auflageplan/15121_41 Str. 200.dgn
	Plan - Nr. 15 121 - 41

Von Direktorin genehmigt, TAZ Projektleitung:

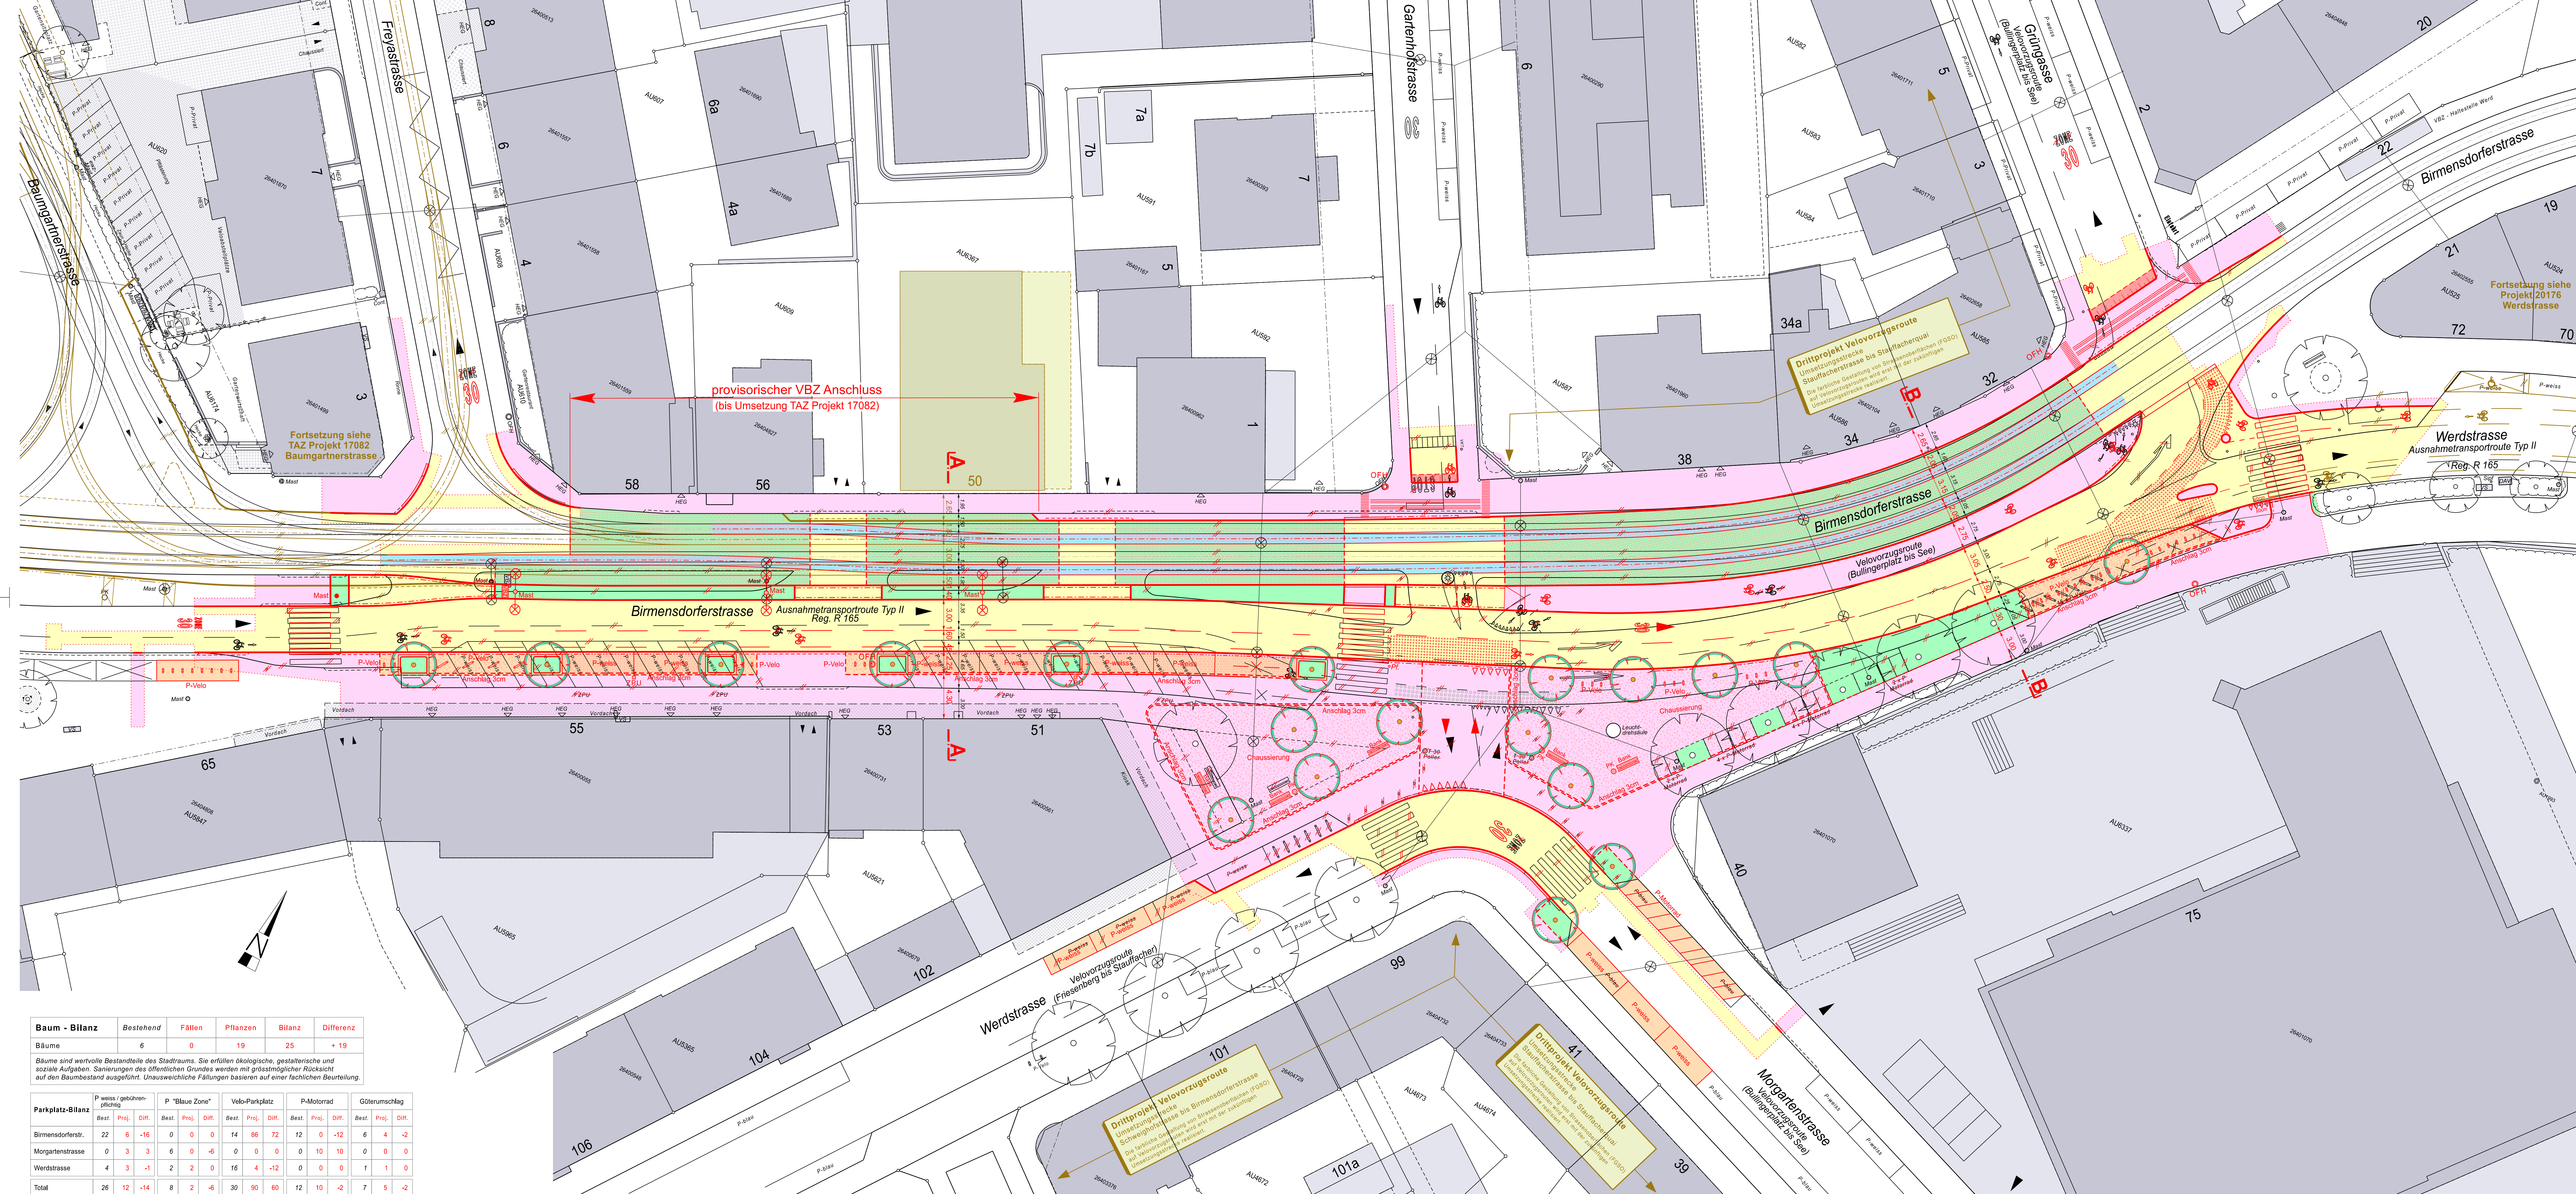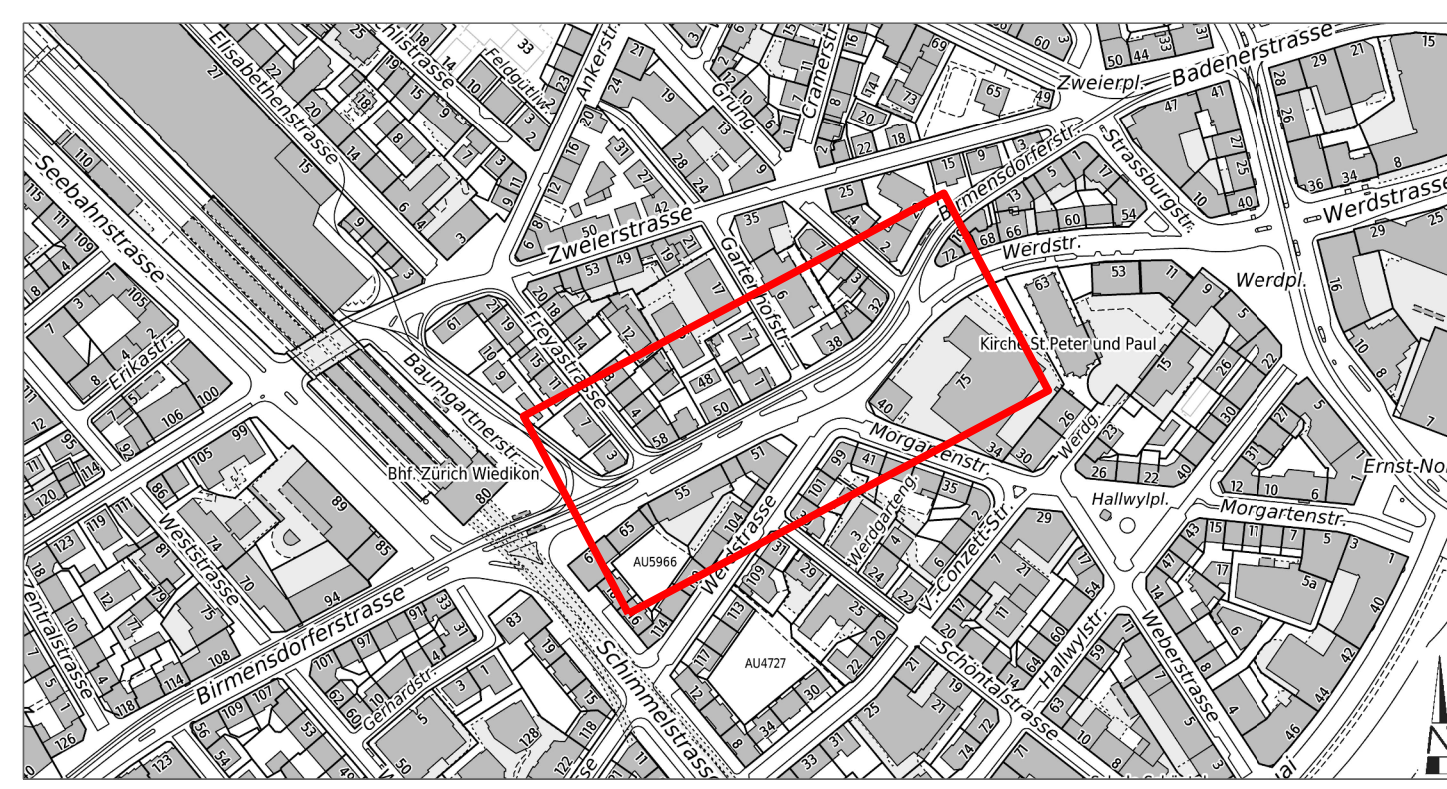

Legende	Bestehend	Projektiert
Strassenflächen	[Symbol]	[Symbol]
Fussgängerflächen	[Symbol]	[Symbol]
Chaussierung (Gehweg / Parkplätze)	[Symbol]	[Symbol]
Rasengittersteine (VBZ-Trasse / Parkplätze)	[Symbol]	[Symbol]
Radstreifen eingefärbt	[Symbol]	[Symbol]
Gebäude	[Symbol]	[Symbol]
Grünflächen / Rabatten	[Symbol]	[Symbol]
VBZ - Anlagen	[Symbol]	[Symbol]
Baum / Baumkranz	[Symbol]	[Symbol]
öffentliche Beleuchtung (o.B.)	[Symbol]	[Symbol]
Abspannmast öff. Bel. / VBZ	[Symbol]	[Symbol]
Verkehrsreglungsanlage (VRA)	[Symbol]	[Symbol]
Insektenschutzpfosten (IP)	[Symbol]	[Symbol]
Zentrale Parkuhr (ZPU)	[Symbol]	[Symbol]
Verkehrsfahrl (VKT)	[Symbol]	[Symbol]
Zweiradparkplatz	[Symbol]	[Symbol]
Pfosten, Kettenpfosten	[Symbol]	[Symbol]
Verteilkabine DAV / ewz	[Symbol]	[Symbol]
Private Zufahrt / Wegfahrt	[Symbol]	[Symbol]
Hauseingang (HEG)	[Symbol]	[Symbol]
Randstein	[Symbol]	[Symbol]
Zürich-Bord	[Symbol]	[Symbol]
Randsteinabsenkungen	[Symbol]	[Symbol]
Bundstein	[Symbol]	[Symbol]
Bord- und Wasserstein	[Symbol]	[Symbol]
Stellplatte	[Symbol]	[Symbol]
Betagsrampe	[Symbol]	[Symbol]
Bushaltestelle	[Symbol]	[Symbol]
Betagsgrenze	[Symbol]	[Symbol]
Fussgängerstreifen	[Symbol]	[Symbol]
kein Vortritt	[Symbol]	[Symbol]
Parkplatz öffentlich (P-weiss/P-blau)	[Symbol]	[Symbol]
Parkplatz privat (PP / P-Privat)	[Symbol]	[Symbol]
Taktiv-visuelle Markierung	[Symbol]	[Symbol]
Farbliche Gestaltung von Strassenoberflächen (FSSO) auf Velovorzugsrouten	[Symbol]	[Symbol]

Baum - Bilanz

Bestehend	Fällen	Pflanzen	Bilanz	Differenz	
Bäume	6	0	19	25	+ 19

Bäume sind wertvolle Bestandteile des Stadtraums. Sie erfüllen ökologische, gestalterische und soziale Aufgaben. Sanierungen des öffentlichen Grundes werden mit größtmöglicher Rücksicht auf den Baumbestand ausgeführt. Unausweichliche Fällungen basieren auf einer fachlichen Beurteilung.

Parkplatz-Bilanz

	P weiss / gebührenpflichtig			P "Blaue Zone"			Velo-Parkplatz			P-Motorrad			Güterumschlag		
	Best.	Proj.	Diff.	Best.	Proj.	Diff.	Best.	Proj.	Diff.	Best.	Proj.	Diff.	Best.	Proj.	Diff.
Birmensdorferstr.	22	6	-16	0	0	0	14	88	72	12	0	-12	6	4	-2
Morgartenstrasse	0	3	3	6	0	-6	0	0	0	10	10	0	0	0	0
Werdstrasse	4	3	-1	2	2	0	16	4	-12	0	0	0	1	1	0
Total	26	12	-14	8	2	-6	30	90	80	12	10	-2	7	5	-2