

Stadt Zürich Tiefbauamt

Vorprojekt

Wieslergasse


Singlistrasse bis Imbisbühlstrasse

Auflageplan gemäss §13 StrG

Situation 1:200

Projektiert durch	Ausfertigung für		
Basler & Hofmann Ingenieure, Planer und Berater Förchstrasse 395, Postfach, CH-8032 Zürich T +41 44 387 11 22, F +41 44 387 11 00 www.baslerhofmann.ch			
Bearb. / Gepr.	Datum	Format	TAZ Bau - Nr.
JJU / BUO	31.05.2021	30 / 147	17'110
TAZ Projektleitung	Änderungen	Dateipfad	Plan - Nr.
SCM		G:\B\HCH_Projekte_Wieslergasse_000_Wieslergasse_CAD_BIM_GIS_VorP-Plaene	17110-41

Die Direktorin:

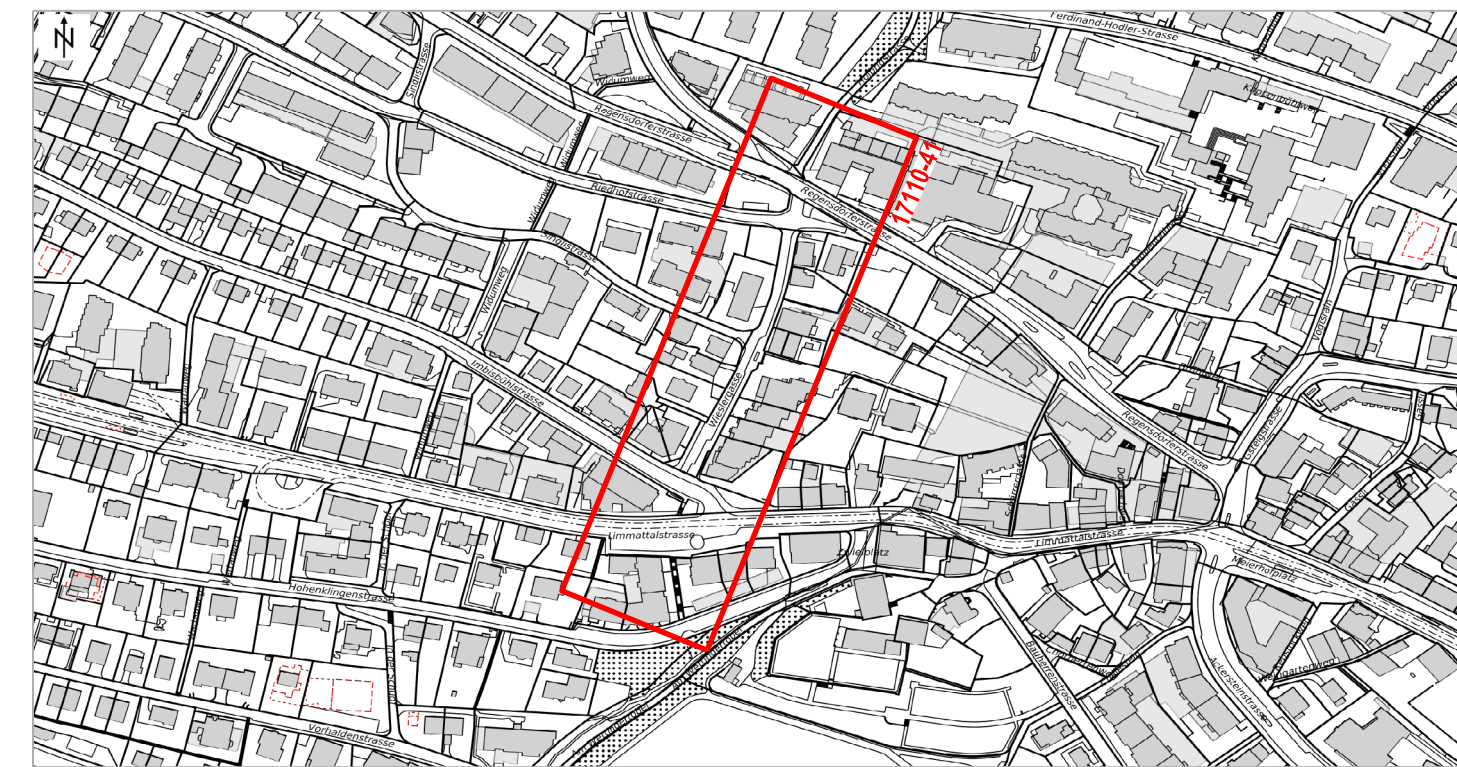


Legende	Bestehend	Projektiert
Strassenflächen		
Fussgängerflächen		
Pflasterungen		
Gebäude		
Grünflächen / Rabatten		
Baum / Baumkranz		
Mauern, Treppen		
öffentliche Beleuchtung (ö.B.)		
Inselschutzposten (IP)		
Verkehrsreglungsanlage (VRA)		
Private Zu- + Wegfahrt		
Hauseingang		
Verkehrstafel / Zentrale Parkuhr		
Grenzpunkte / Grenzlinien		
Randstein		
Stellplatte		
Randsteinabsenkungen		
Belagsrampe		
Bundstein		
Bord- und Wasserstein		
Belagsgrenze		
Markierungen:		
Fussgängerstreifen		
kein Vortritt		
Parkplätze öffentlich (P)		
Parkplätze privat (PP)		

Parkplatz - Bilanz				
	Bestehend	Projektiert	Differenz	
Parkplatz Wieslergasse "Weisse Zone" (P-Weiss)	2	2	± 0	
Öffentliche Parkplatzanlage (Inventar LSZ) (P-Weiss)	10	10	± 0	
Öffentliche Parkplatzanlage (Inventar LSZ) (P-E-Ladestation (gelb))	2	2	± 0	

Baum - Bilanz					
	Bestehend	Fällen	Pflanzen	Bilanz	Differenz
Bäume Wieslergasse	3	3	9	9	+6

Bäume sind wertvolle Bestandteile des Stadtraums. Sie erfüllen ökologische, gestalterische und soziale Aufgaben. Sanierungen des öffentlichen Grundes werden mit grösstmöglicher Rücksicht auf den Baumbestand ausgeführt. Unausweichliche Fällungen basieren auf einer fachlichen Beurteilung.

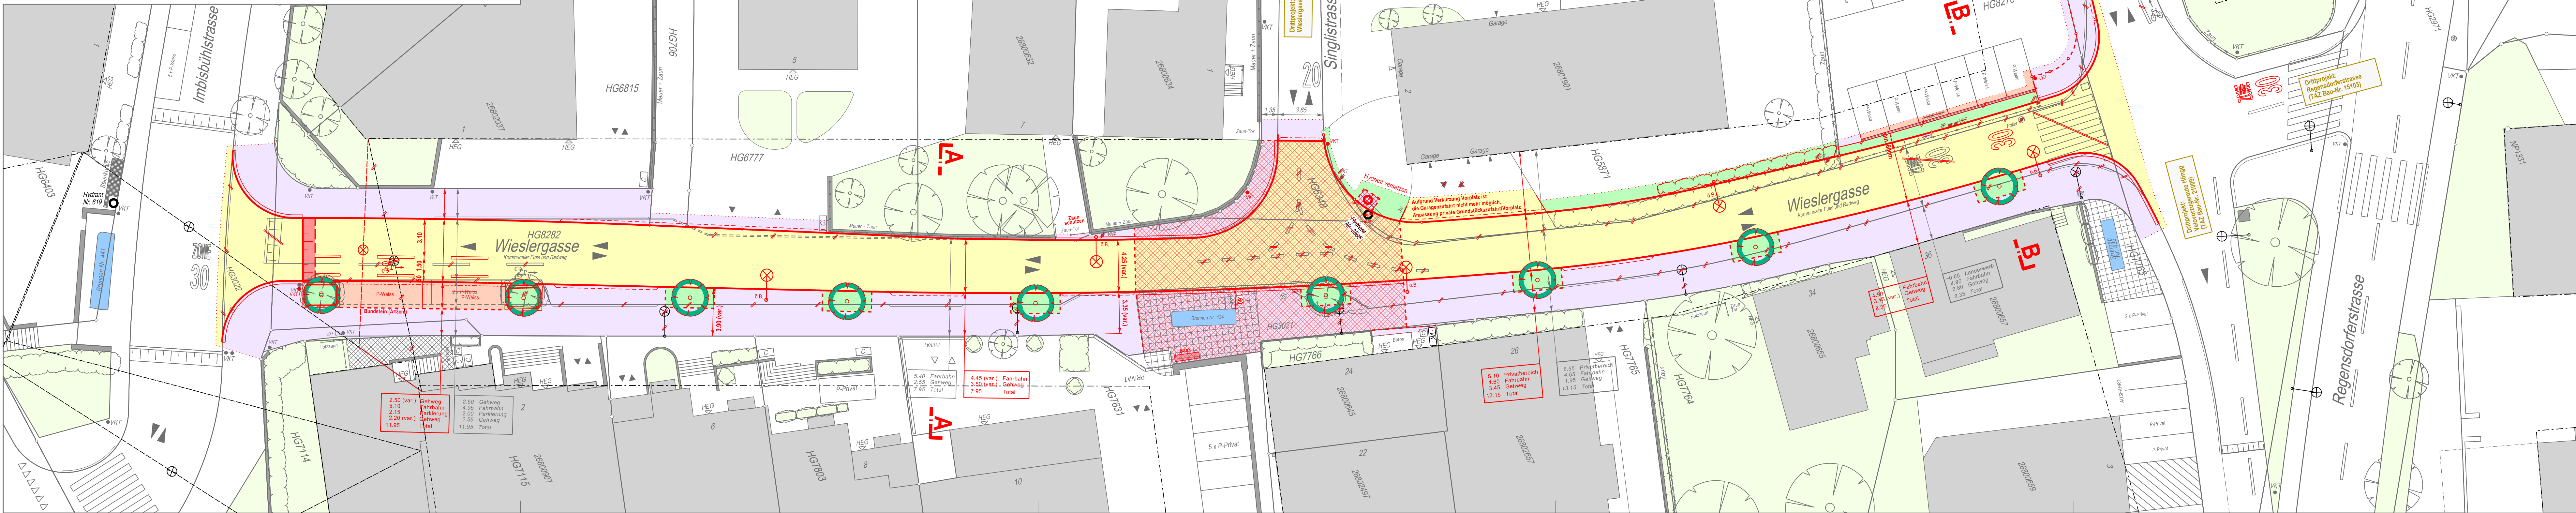

2.50 (var.) Gehweg	2.50 Gehweg	2.50 (var.) Gehweg	2.50 Gehweg
5.10 Fahrbahn	4.95 Fahrbahn	2.20 (var.) Gehweg	4.95 Fahrbahn
2.15 Parkierung	2.00 Parkierung	11.95 Total	2.00 Parkierung
2.20 (var.) Gehweg	2.55 Gehweg		2.55 Gehweg
11.95 Total	11.95 Total		11.95 Total

6.40 Fahrbahn	4.45 (var.) Fahrbahn
2.55 Gehweg	3.55 (var.) Gehweg
7.95 Total	7.95 Total

5.10 Privatbereich	6.55 Privatbereich
4.60 Fahrbahn	4.45 Fahrbahn
3.45 Gehweg	1.95 Gehweg
13.15 Total	13.15 Total

0.65 Fahrbahn	0.65 Fahrbahn
2.80 Gehweg	2.80 Gehweg
8.35 Total	8.35 Total