

Stadt Zürich Tiefbauamt

Bauprojekt

Rösli- und Turnerstrasse


Röslistrasse

Auflageplan gemäss §16 StrG


Situation 1:200

Projektiert durch SÜSS UND PARTNER AG	Ausfertigung für Süss und Partner AG
Bearb. / Gepr. DL / SÜ	Datum 26.01.2026
Format 30/126	TAZ Bau - Nr. 21131
TAZ Projektleitung LIA	Plan - Nr. 21131/041

Von Direktorin genehmigt, TAZ- Projektleitung :

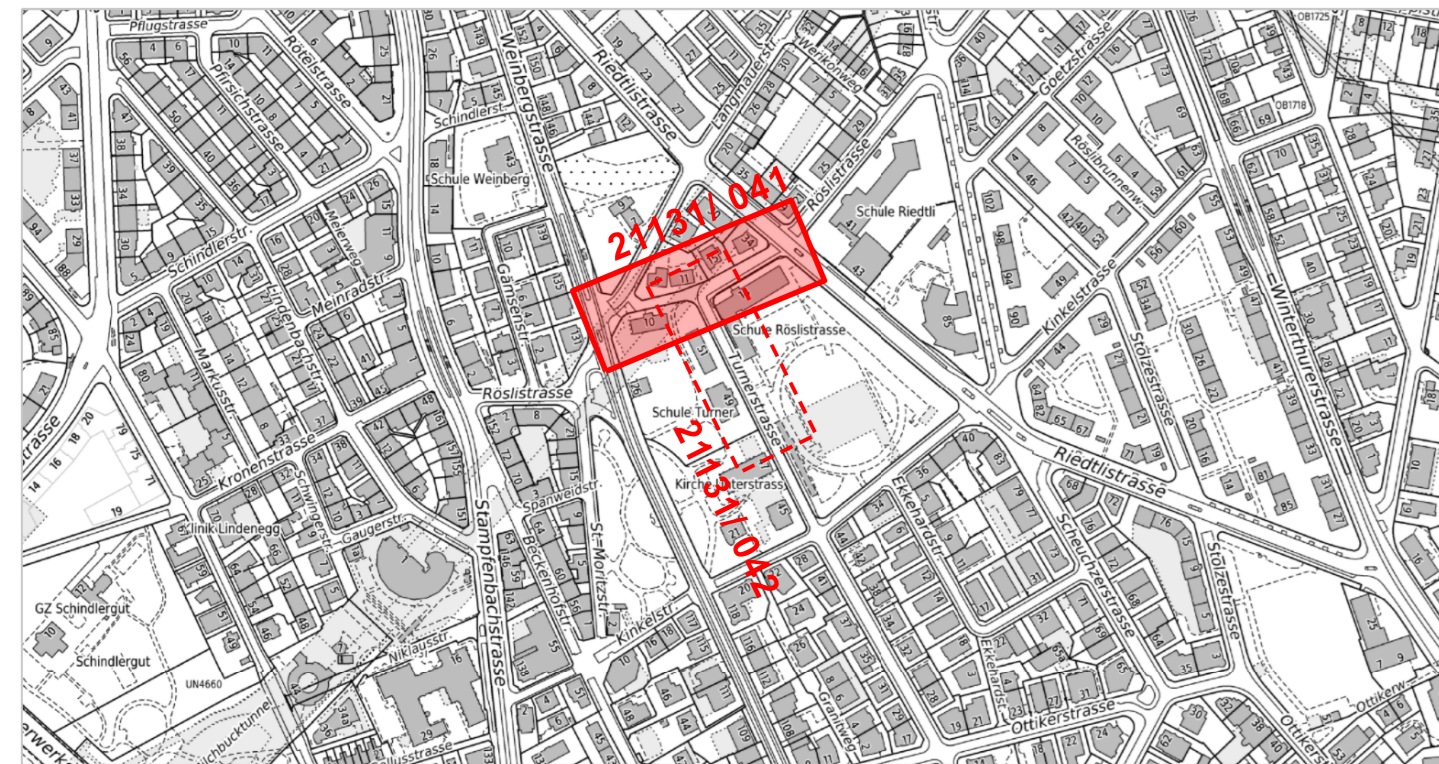

Legende	Bestehend	Projektiert
Strassenflächen		
Fussgängerflächen / Begegnungszone		
Pflästerungen		
Chaussierungen		
Gebäude		
Grünflächen / Rabatten		
Baum / Baumkranz		
Mauern, Treppen		
öffentliche Beleuchtung (ö.B.)		
Inselschutzpfosten (IP)		
Verkehrsreglungsanlage (VRA)		
Private Zu- + Wegfahrt		
Hauseingang		
Verkehrstafel		
Zentrale Parkuhr		
Grenzpunkte / Grenzlinien		
Randstein		
Randsteinabsenkungen		
Belagsrampe		
Bundstein		
Bord- und Wasserstein		
Belagsgrenze		
Markierungen:		
Fussgängerstreifen		
kein Vortritt		
Parkplätze öffentlich (P)		
Parkplätze privat (PP)		
Taktil-visuelle Markierung		

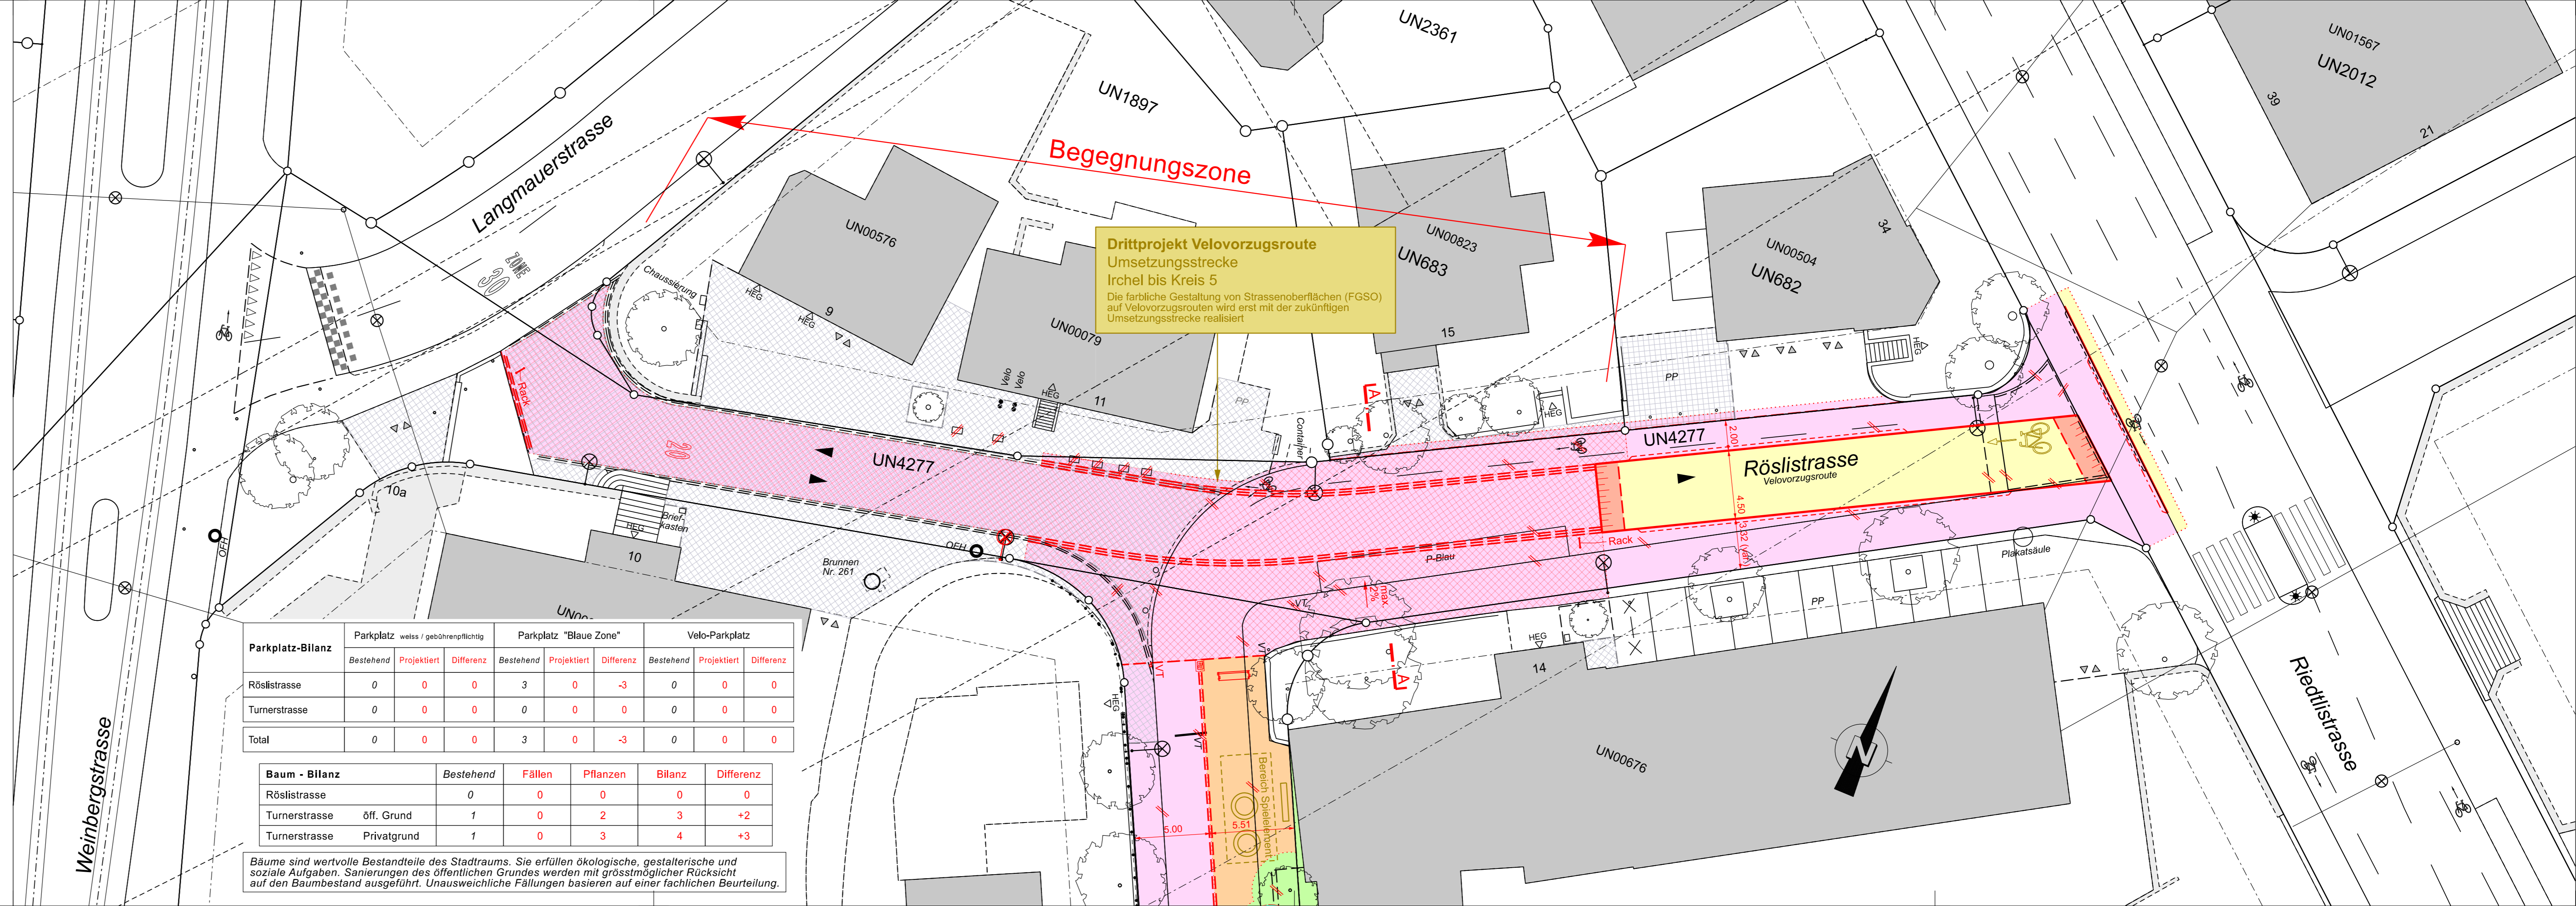

Parkplatz-Bilanz	Parkplatz weiss / gebührenpflichtig			Parkplatz "Blaue Zone"			Velo-Parkplatz		
	Bestehend	Projektiert	Differenz	Bestehend	Projektiert	Differenz	Bestehend	Projektiert	Differenz
Röslistrasse	0	0	0	3	0	-3	0	0	0
Turnerstrasse	0	0	0	0	0	0	0	0	0
Total	0	0	0	3	0	-3	0	0	0

Baum - Bilanz	Bestehend	Fällen	Pflanzen	Bilanz	Differenz
Röslistrasse	0	0	0	0	0
Turnerstrasse öff. Grund	1	0	2	3	+2
Turnerstrasse Privatgrund	1	0	3	4	+3

Bäume sind wertvolle Bestandteile des Stadtraums. Sie erfüllen ökologische, gestalterische und soziale Aufgaben. Sanierungen des öffentlichen Grundes werden mit grösstmöglicher Rücksicht auf den Baumbestand ausgeführt. Unausweichliche Fällungen basieren auf einer fachlichen Beurteilung.