

**Stadt Zürich Tiefbauamt** **Vorstudie**  
**Rämi- und Gloriastrasse**  
 Mousson- bis Plattenstrasse  
**Auflageplan gemäss §13 StrG**



**Situation 1 : 200**

Projektiert durch **B+S**  
 BUNDEGENOSSENSCHAFT UND PLANER  
 Ingenieurbüro für Verkehrsplanung  
 Birmensdorf, Schweiz

Ausfertigung für

Bearb. / Gepr. / Datum	Format	TAZ Bau - Nr.	Plan - Nr.
Gari/Smat / 08.06.2021	60 / 126	15'089	15 089 - 02
Änderungen	Datentafel	G:\CAD\2021\1041040181801_VB\Planer\PDF	

Durch Direktorin genehmigt, TAZ Projektleitung:

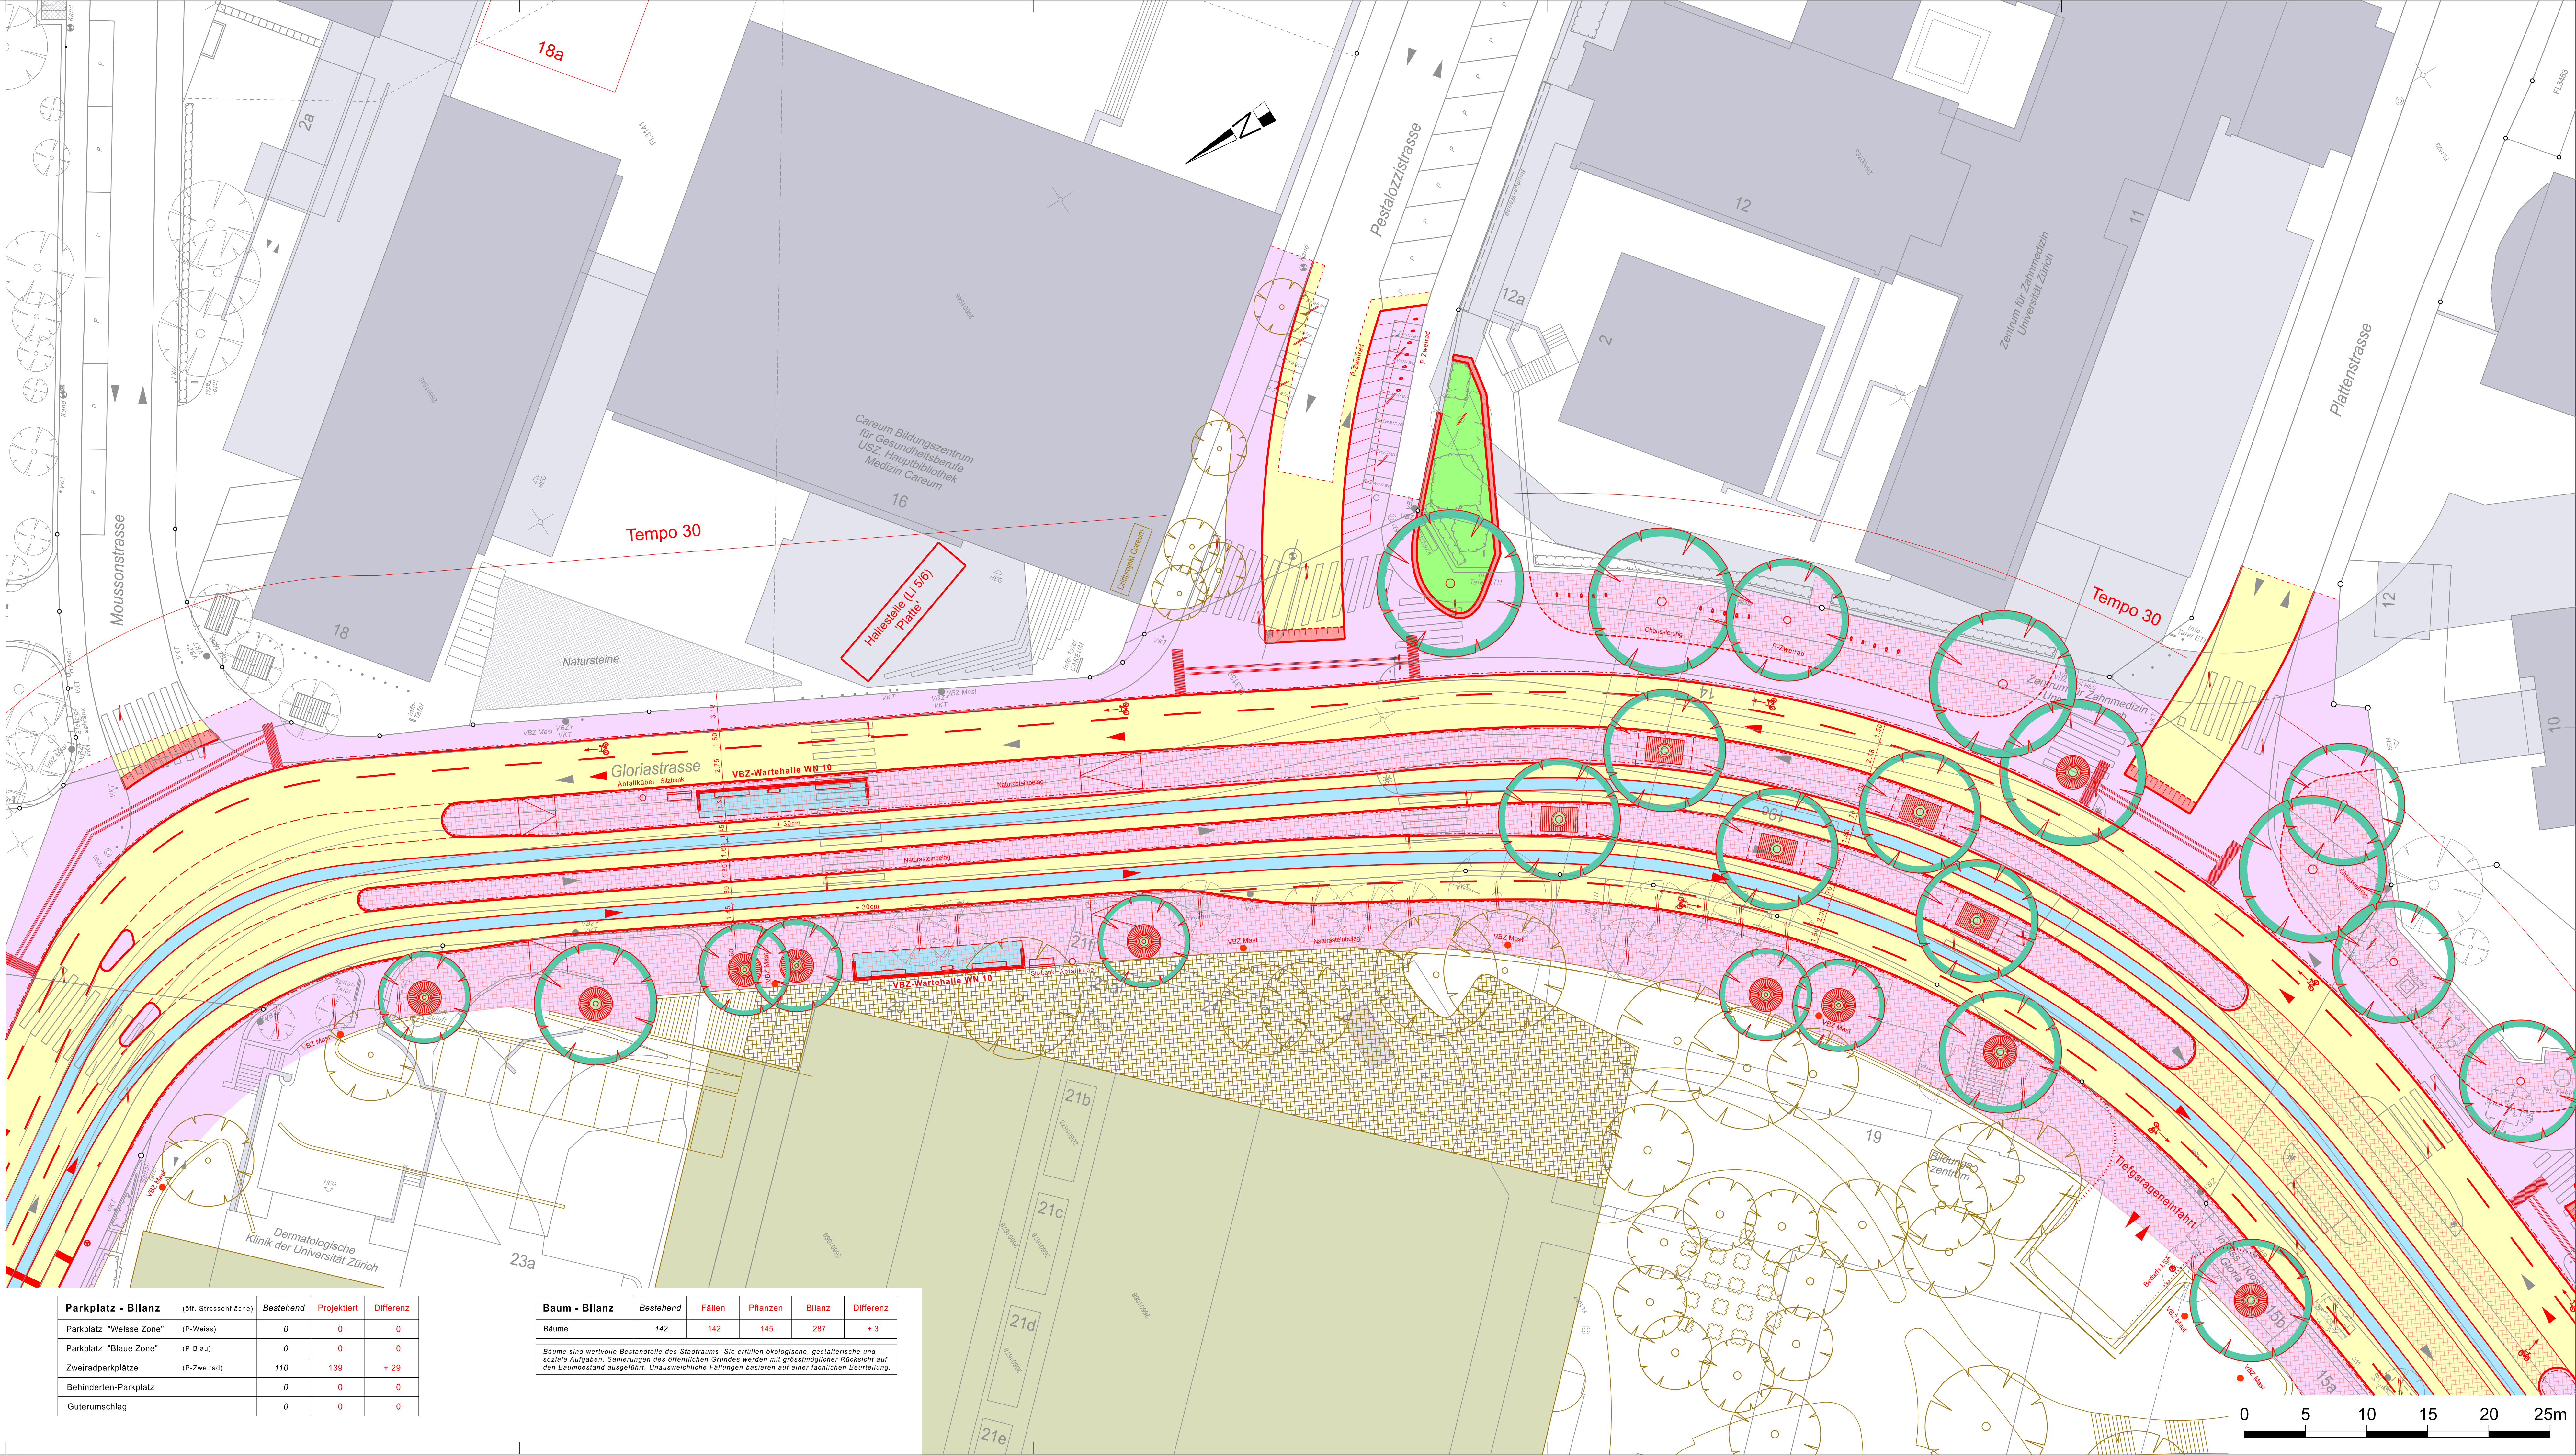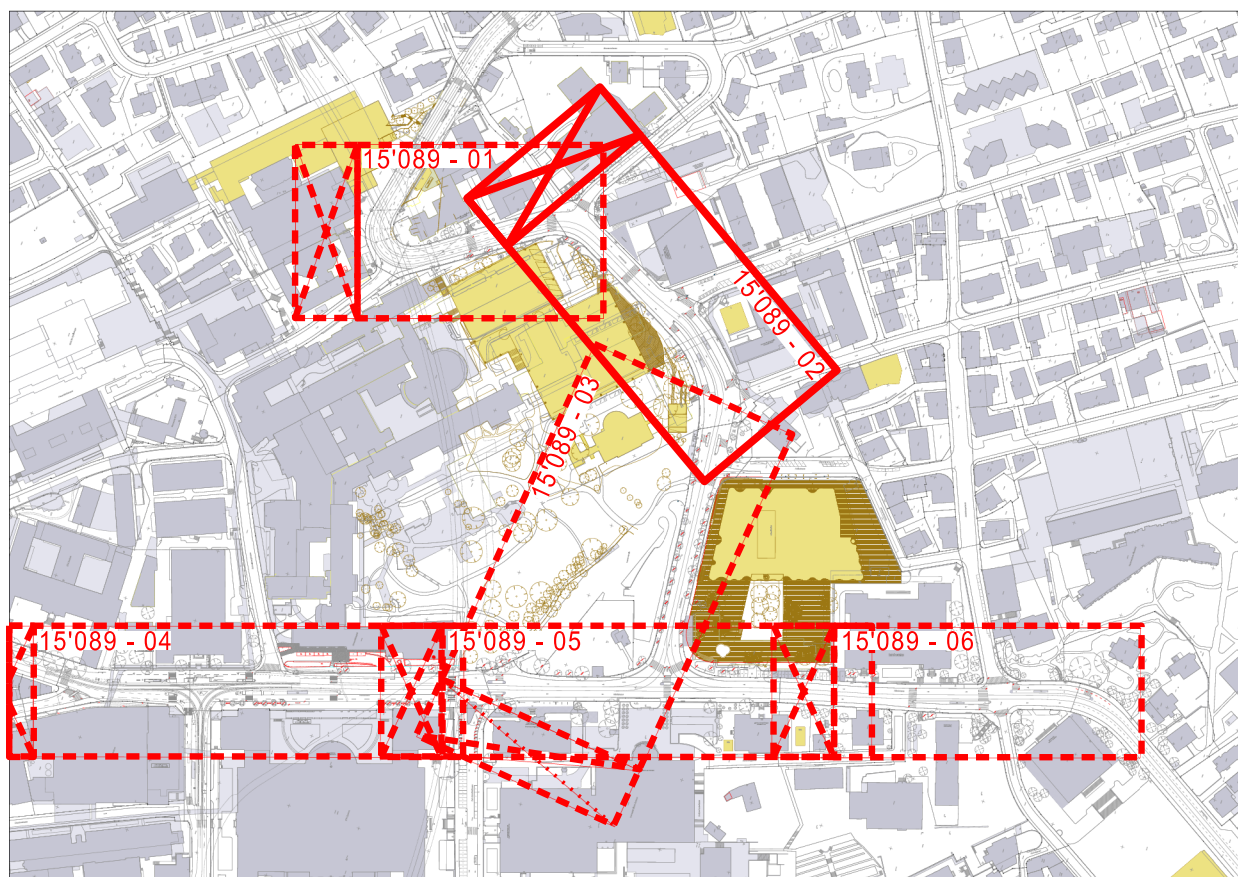

**Legende**

	Bestehend	Projektiert
Strassenflächen	[Symbol]	[Symbol]
Fussgängerflächen	[Symbol]	[Symbol]
Pflasterung / Chaussierung	[Symbol]	[Symbol]
Gebäude	[Symbol]	[Symbol]
Grünflächen / Rabatten	[Symbol]	[Symbol]
VBZ - Anlagen	[Symbol]	[Symbol]
Baum / Baumkranz	[Symbol]	[Symbol]
Mauern, Treppen	[Symbol]	[Symbol]
Verkehrsreglungsanlage (VRA)	[Symbol]	[Symbol]
Private Zu- + Wegfahrt	[Symbol]	[Symbol]
Hauseingang	[Symbol]	[Symbol]
Verkehrstafel / Zentrale Parkuhr	[Symbol]	[Symbol]
Grenzpunkte / Grenzlinien	[Symbol]	[Symbol]
Randstein	[Symbol]	[Symbol]
Randsteinabsenkungen	[Symbol]	[Symbol]
Belagsrampe	[Symbol]	[Symbol]
Bord- und Wasserstein	[Symbol]	[Symbol]
Hohe Haltekante	[Symbol]	[Symbol]

**Markierungen:**

Fussgängerstreifen	[Symbol]	[Symbol]
kein Vortritt	[Symbol]	[Symbol]
Parkplätze Öffentlich (P)	[Symbol]	[Symbol]
Parkplätze privat (PP)	[Symbol]	[Symbol]
Bushaltestelle	[Symbol]	[Symbol]
Taktil-visuelle Markierung	[Symbol]	[Symbol]

**Parkplatz - Bilanz** (öff. Strassenfläche)

	Bestehend	Projektiert	Differenz
Parkplatz "Weisse Zone" (P-Weiss)	0	0	0
Parkplatz "Blaue Zone" (P-Blau)	0	0	0
Zweiradparkplätze (P-Zweirad)	110	139	+ 29
Behinderten-Parkplatz	0	0	0
Güterumschlag	0	0	0

**Baum - Bilanz**

	Bestehend	Fällen	Pflanzen	Bilanz	Differenz
Bäume	142	142	145	287	+ 3

*Bäume sind wertvolle Bestandteile des Stadtraums. Sie erfüllen ökologische, gestalterische und soziale Aufgaben. Sanierungen des öffentlichen Grundes werden mit grösstmöglicher Rücksicht auf den Baumbestand ausgeführt. Unausweichliche Fällungen basieren auf einer fachlichen Beurteilung.*

