




Normalprofil 5 - 5

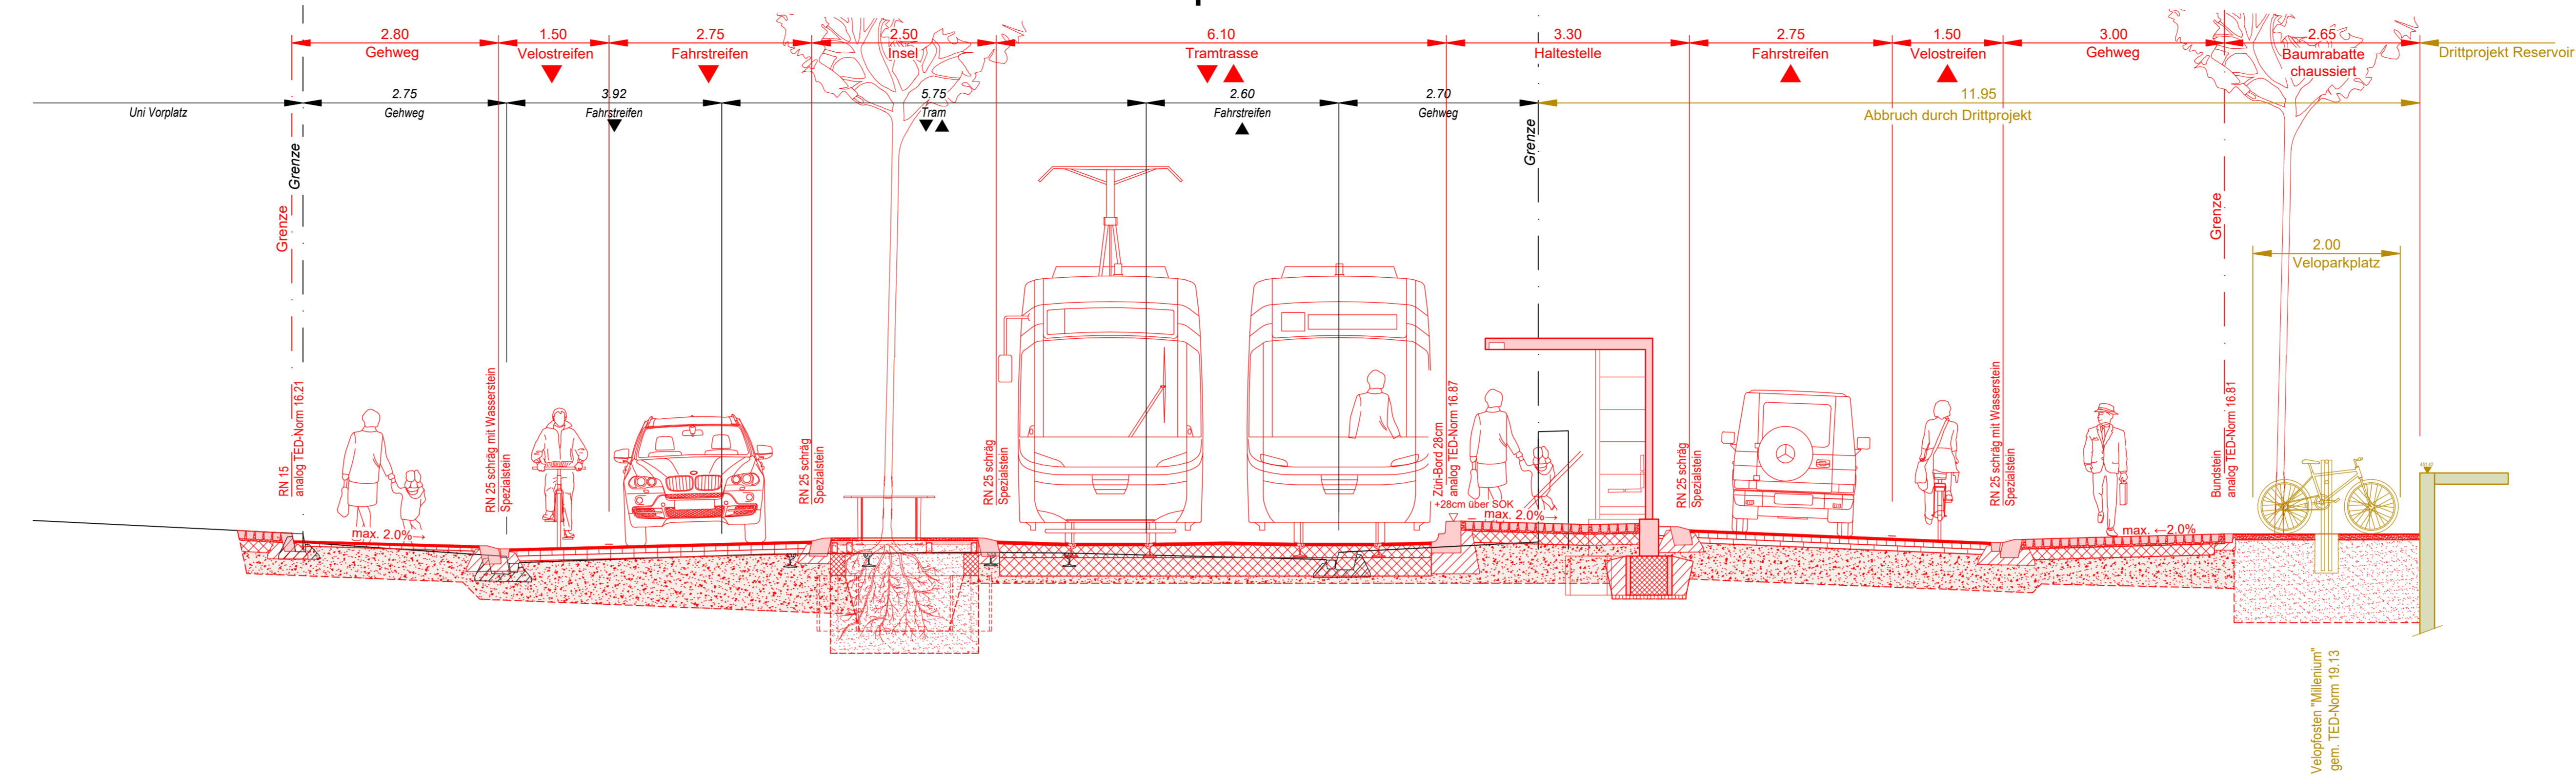

Normalprofil 6 - 6

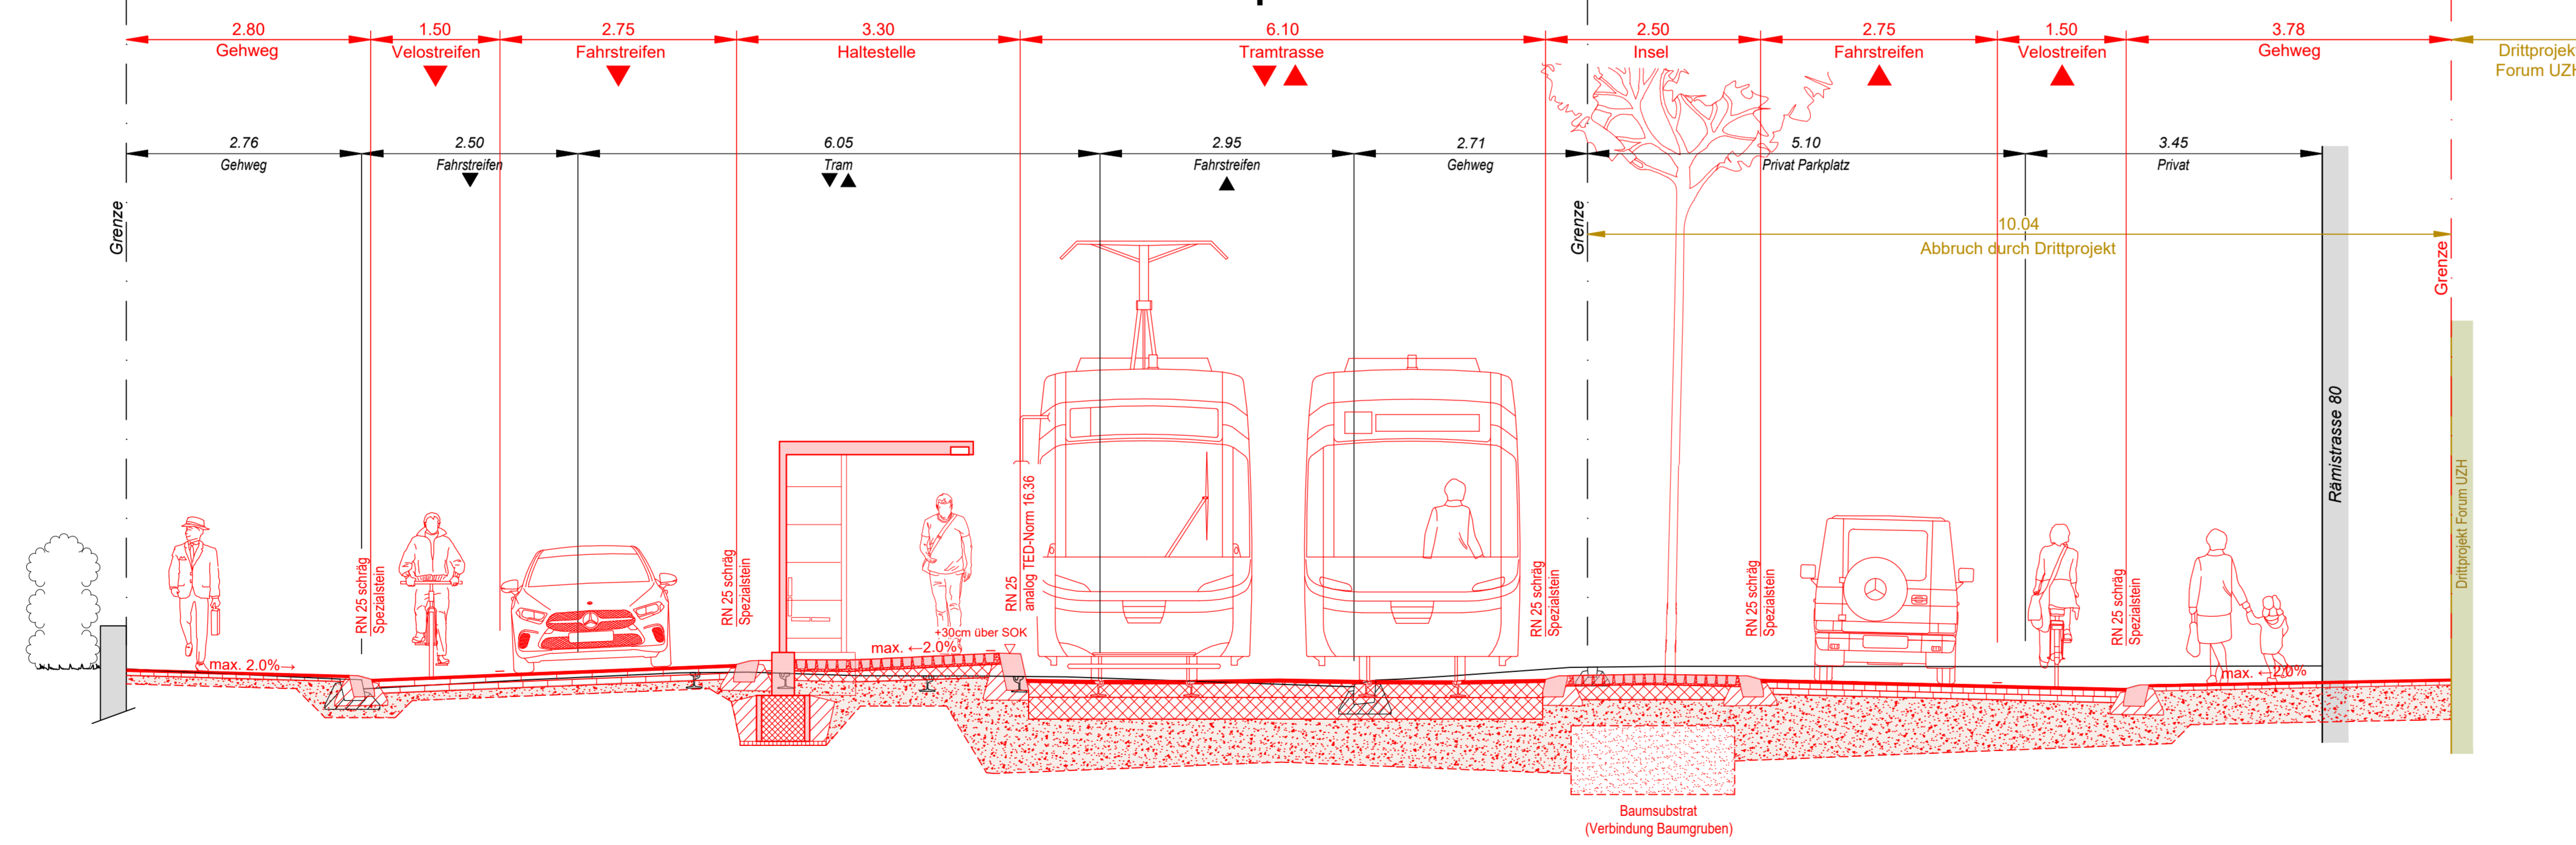

Normalprofil 7 - 7

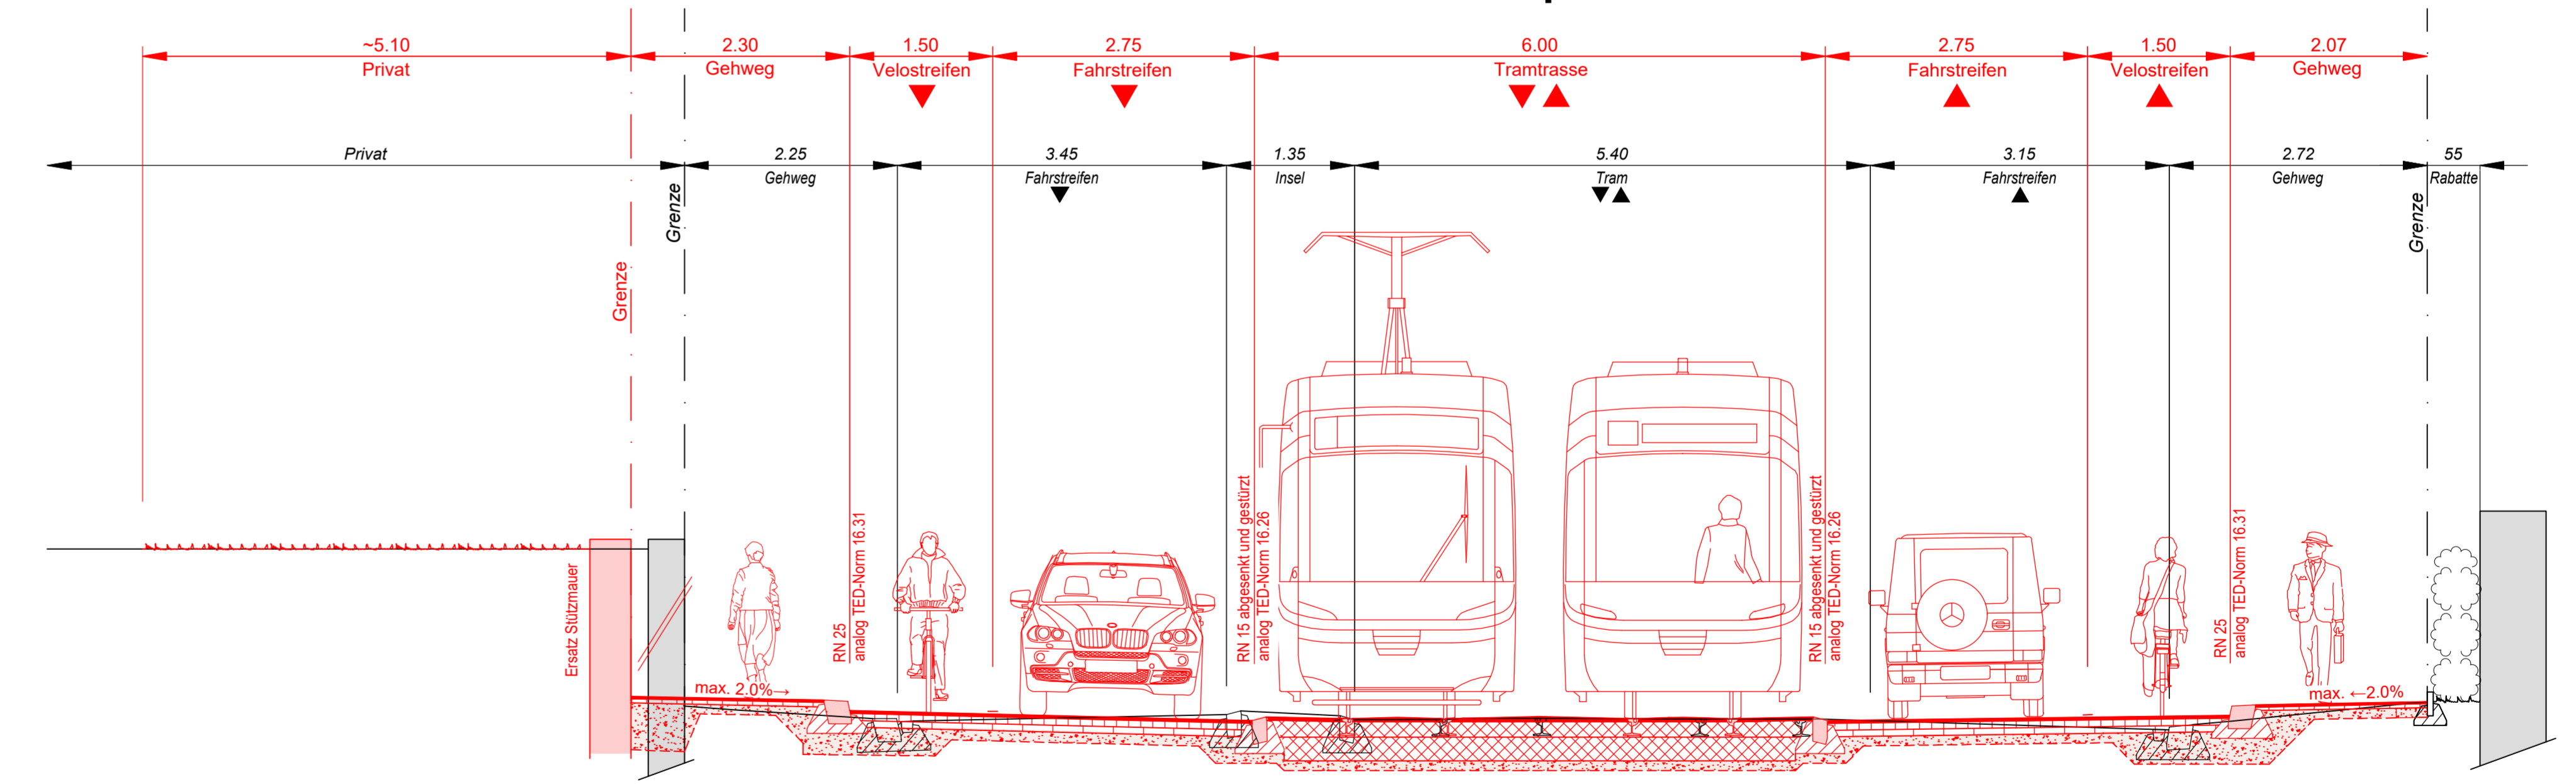

Stadt Zürich Tiefbauamt

Bauprojekt
Rämi- und Gloriestrasse
 Zürichberg- bis Sonneggstrasse und
 Rämi- bis Sternwartstrasse
 Universität-/Rämistrasse

Auflagepläne gemäss §16 StrG
Normalprofile 5-7 1 : 50

Projekt durch	Ausarbeitung für		
EAG EAG Ingenieure AG Baugestaltung und Planung	Sonneggstrasse 20 Postfach 8072 Zürich Tel: 043 244 81 81 Fax: 043 244 81 80		
Bearb. / Gepr.	Datum	Formel	TAZ Bau- Nr.
DD / SW	03.03.2023	60 / 147	15089
TAZ Projektleitung	Änderungen	Datensatz	Plan- Nr.
llä			15089-32-272

Von Direktorin genehmigt, TAZ Projektleitung:

