

**Stadt Zürich Tiefbauamt**

**Bauprojekt**  
**Wieslergasse**  
 Limmattalstrasse bis Riedhofstrasse

**Auflageplan gemäss §16 StrG**

**Situation 1 : 200**


Projektiert durch <b>Stadt Zürich Tiefbauamt</b> Planung + Projektierung, TPA Werdmühlplatz 3, 8001 Zürich Telefon 044 412 42 12	Ausfertigung für
Bearb. / Gepr. RUT / PAN	Datum 25.05.2023
Format 30 / 147	TAZ Bau - Nr. 17110
Plan - Nr. 17110 - 41	
TAZ Projektleitung SCM	Änderungen
Dateipfad G:\TPA-Projekte\17110 Wieslergasse\10_Plan_Fotos\03_Bauprojekt	

Legende	Bestehend	Projektiert
Strassenflächen		
Fussgängerflächen		
Pflästerungen		
Rasengittersteine		
Gebäude		
Grünflächen / Rabatten		
Baum / Baumkranz		
Mauern, Treppen		
öffentliche Beleuchtung (ö.B.)		
Abspannmast öff. Bel. / VBZ	<ul style="list-style-type: none"> <li>o. ö. B. - Mast</li> <li>VBZ - Mast</li> </ul>	<ul style="list-style-type: none"> <li>o. ö. B. - Mast</li> <li>VBZ - Mast</li> </ul>
Zentrale Parkuhr (ZPU)		
Verkehrstafel (VKT)		
Pfosten, Kettenpfosten		
Private Zufahrt / Wegfahrt		
Hauseingang (HEG)		
Grenzpunkte / Grenzlinien		
Randstein		
Randsteinabsenkungen		
Bundstein		
Bord- und Wasserstein		
Stellplatte		
Belagsrampe		
Belagsgrenze		
Fussgängerstreifen		
Parkplatz öffentlich (P-weiss/P-blau)		
Parkplatz privat (PP / P-Privat)		

Parkplatz - Bilanz	Bestehend	Projektiert	Differenz
Parkplatz weiss / gebührenpflichtig (P-Weiss)	2	2	± 0

Baum - Bilanz	Bestehend	Fällen	Pflanzen	Bilanz	Differenz
Bäume	3	3	9	9	+ 6

Bäume sind wertvolle Bestandteile des Stadtraums. Sie erfüllen ökologische, gestalterische und soziale Aufgaben. Sanierungen des öffentlichen Grundes werden mit grösstmöglicher Rücksicht auf den Baumbestand ausgeführt. Unausweichliche Fällungen basieren auf einer fachlichen Beurteilung.

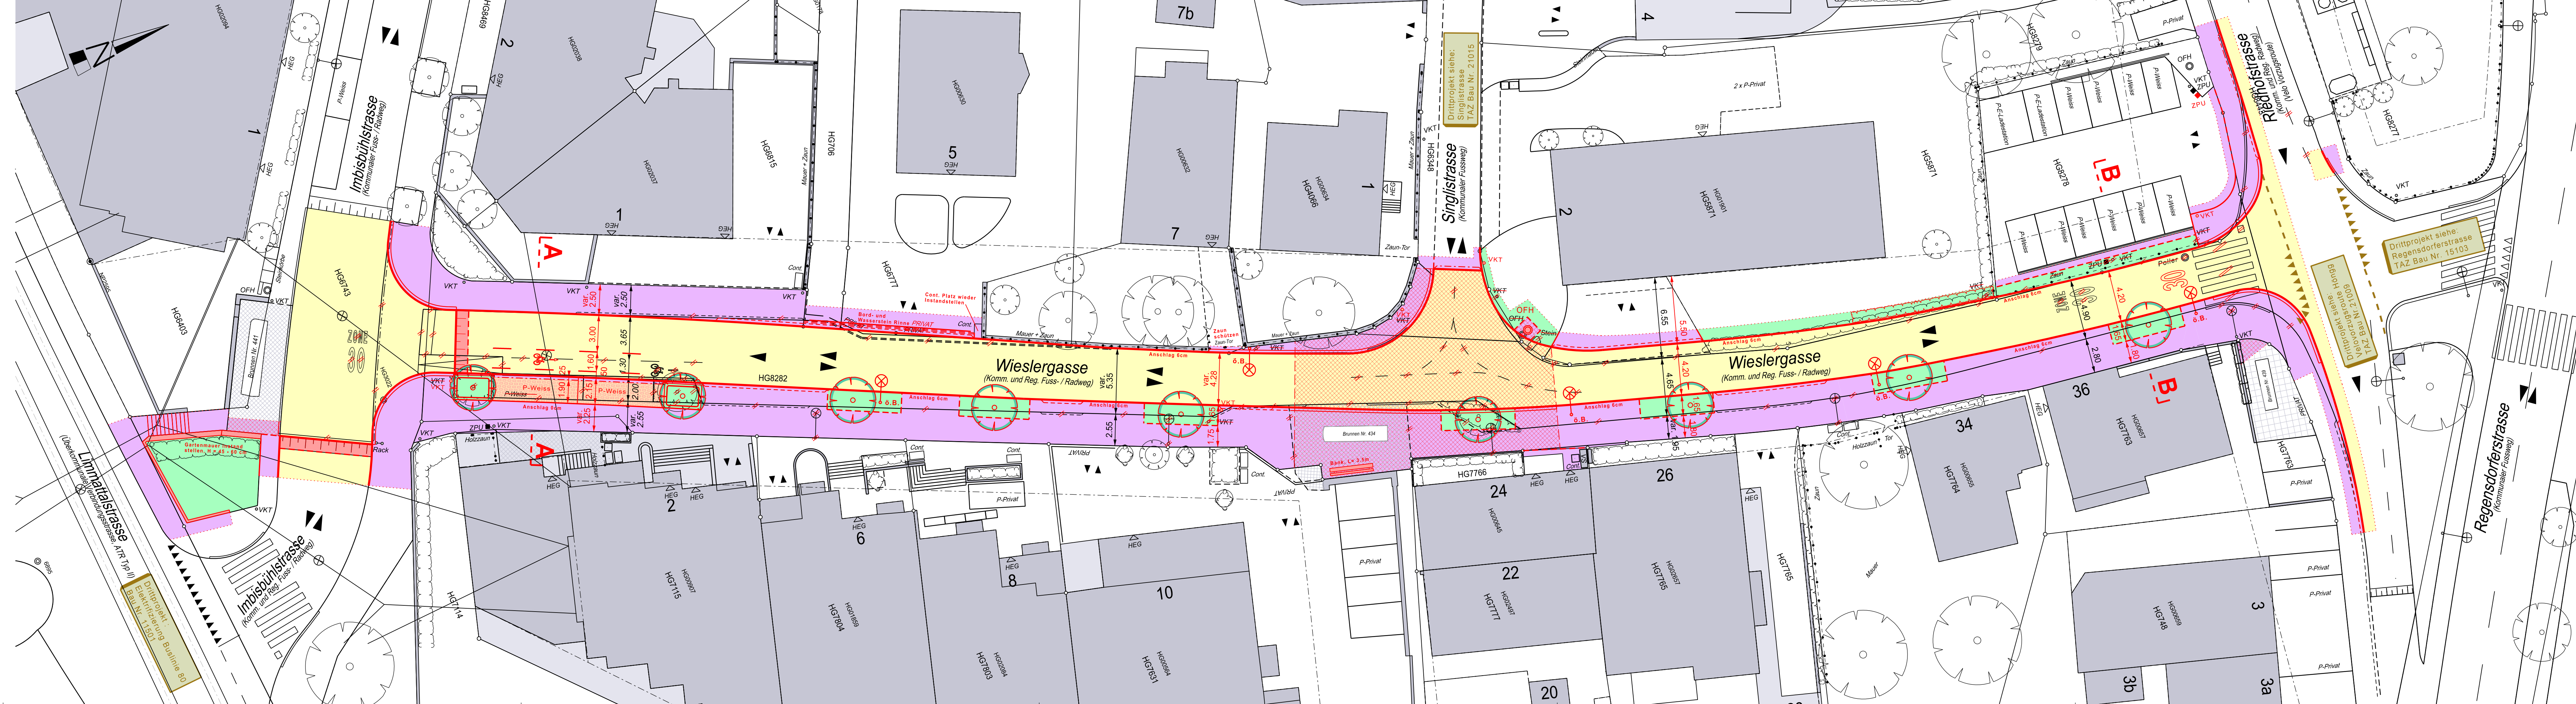

Von Direktorin genehmigt, TAZ Projektleitung:

