Stadt Zürich
Tiefbauamt

Bauprojekt

Wasserwerkstrasse

Röhrenweg - Höngger-/Dammstrasse

Höngger-/Dammstrasse bis Hausnr. 129

Auflageplan gemäss §16 StrG

Situation 1 : 200

Projektiert durch:
MIERLI
Verkehrsingenieure AG
Hardstrasse 201
CH-8005 Zürich
Tel. +41 44 271 21 10
info@mierli.com www.mierli.ch

Auftragslung für

Bearb. / Gepr.	Datum	Format	TAZ Bau - Nr.	Plan - Nr.
tm / GT	09.06.2023	A3 / 189	15110	15110-41
TAZ-Projektleitung	Änderungen	Dateipfad: P:\Projekte\2009 - TAZ Wasserwerkstrasse Projektierung\CAD-Projekt_Bauf_Verkehr\Plane\2006_0_15_40_B-Nr.dwg		
mul				

Von Direktorin genehmigt, TAZ-Projektleitung:

Muzzarelli
Reto

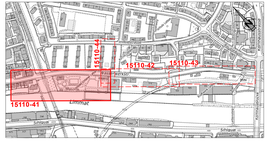

Wasserwerkstasse	0	0	88	36	-29	14	62	+48

Baum-Bilanz	Bestehend	Fällen	Pflanzen	Bleiben	Differenz
Bäume	0	0	50	50	+50
Baumersatz (Pflanzjahr)	—	0	0	—	-0

Neuer und zusätzlich Bestehendes bzw. Neubauten, Ver- und/oder Entsorgungsleitungen und -anlagen sind gemäss Verordnung über Bauten und Anlagen im Grundwasserschutzbereich vor Grundbaubeginn eingereicht! Unausweichliche Fällungen bedürfen vor einer Wirksam Bewilligung!

Legende

	Bestehend	Projektiert
Strassenflächen		
Parkplätze entsiegelt		
Fussgängerflächen		
Gebäude		
Grünflächen / Rabatten		
Pflanzungen		
Baumscheibe mit Abdeckung (Baumschutzsystem "Arbor")		
Baum / Baumkranz		
Mauern , Treppen		
öffent. Beleuchtung (z. B.)		
Insektenstopfdosen (IP)		
Verkehrsgebäudeingängen		
Private Zu- + Wegfahrt		
Hauseingang		
Velostation / Zentrale Parkuhr	≈ VRT / ≈ ZPU	≈ VRT / ≈ ZPU
Energiepunkte / Grenzsteinen		
Randstein		
Belagsrampe		
Bundstein		
Bord- und Wasserstein		
Belagsgrenze		
Fussgängerübergang		
private Trottoirüberfahrten		
öffentliche Trottoirüberfahrten		
Längsparkierung oder angrenzender Privatgrund		
Velofurt, Randstein flach (A=0cm)		

Markierungen:

Fussgängerinseln		
kein Vorbild		
Fahrbahn-Markierungen	2.50 / 2.50	2.50 / 2.50
Buchstabenbilder		
Taktil-visuelle Markierung		

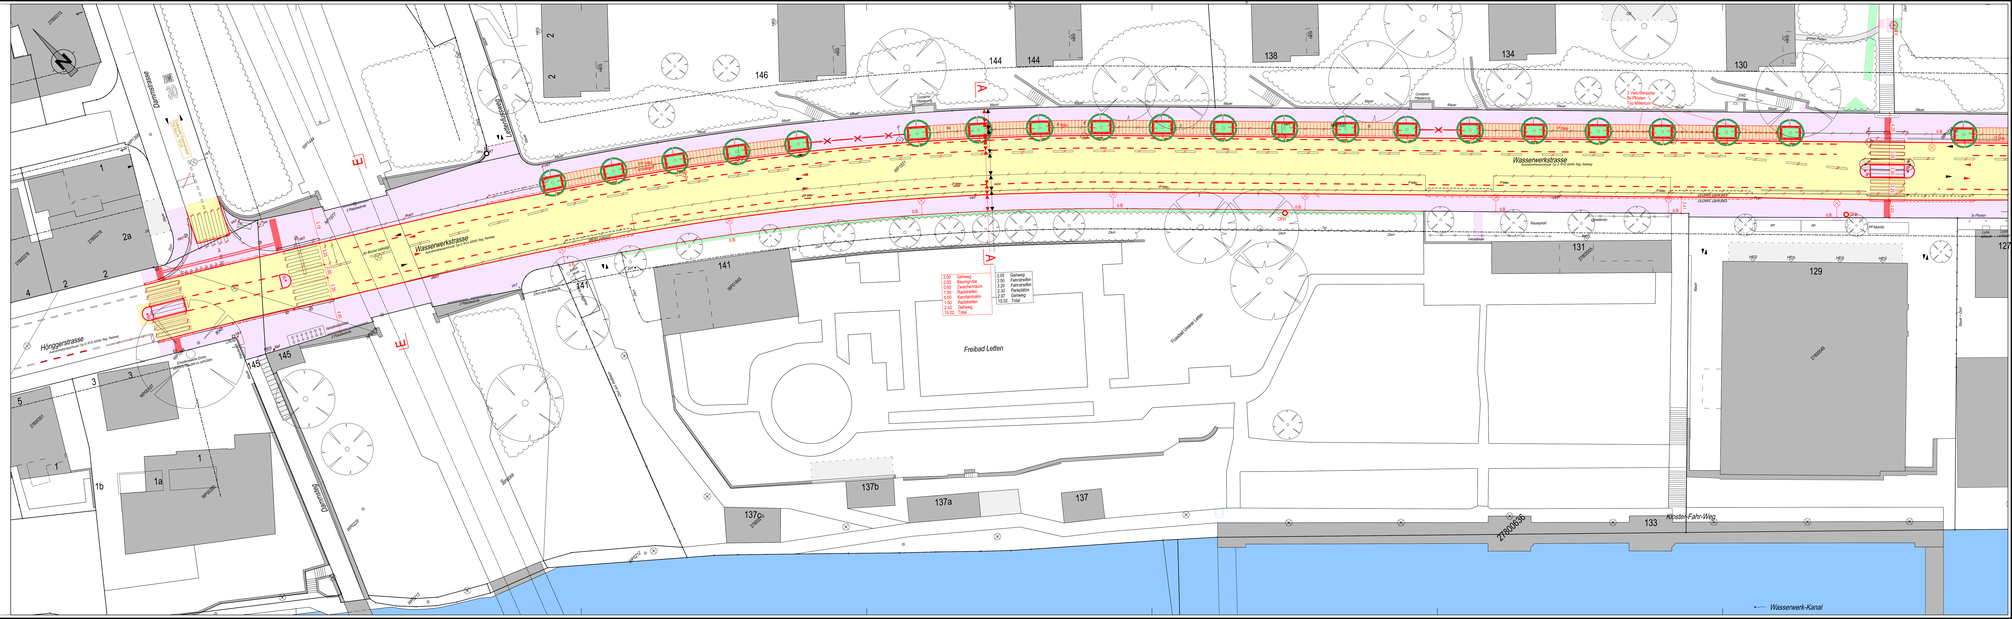
Wasserwerkstrasse
Höngger-/Dammstrasse
Freibad Letten
Kloster-Fahr-Weg
Wasserwerk-Kanal
