
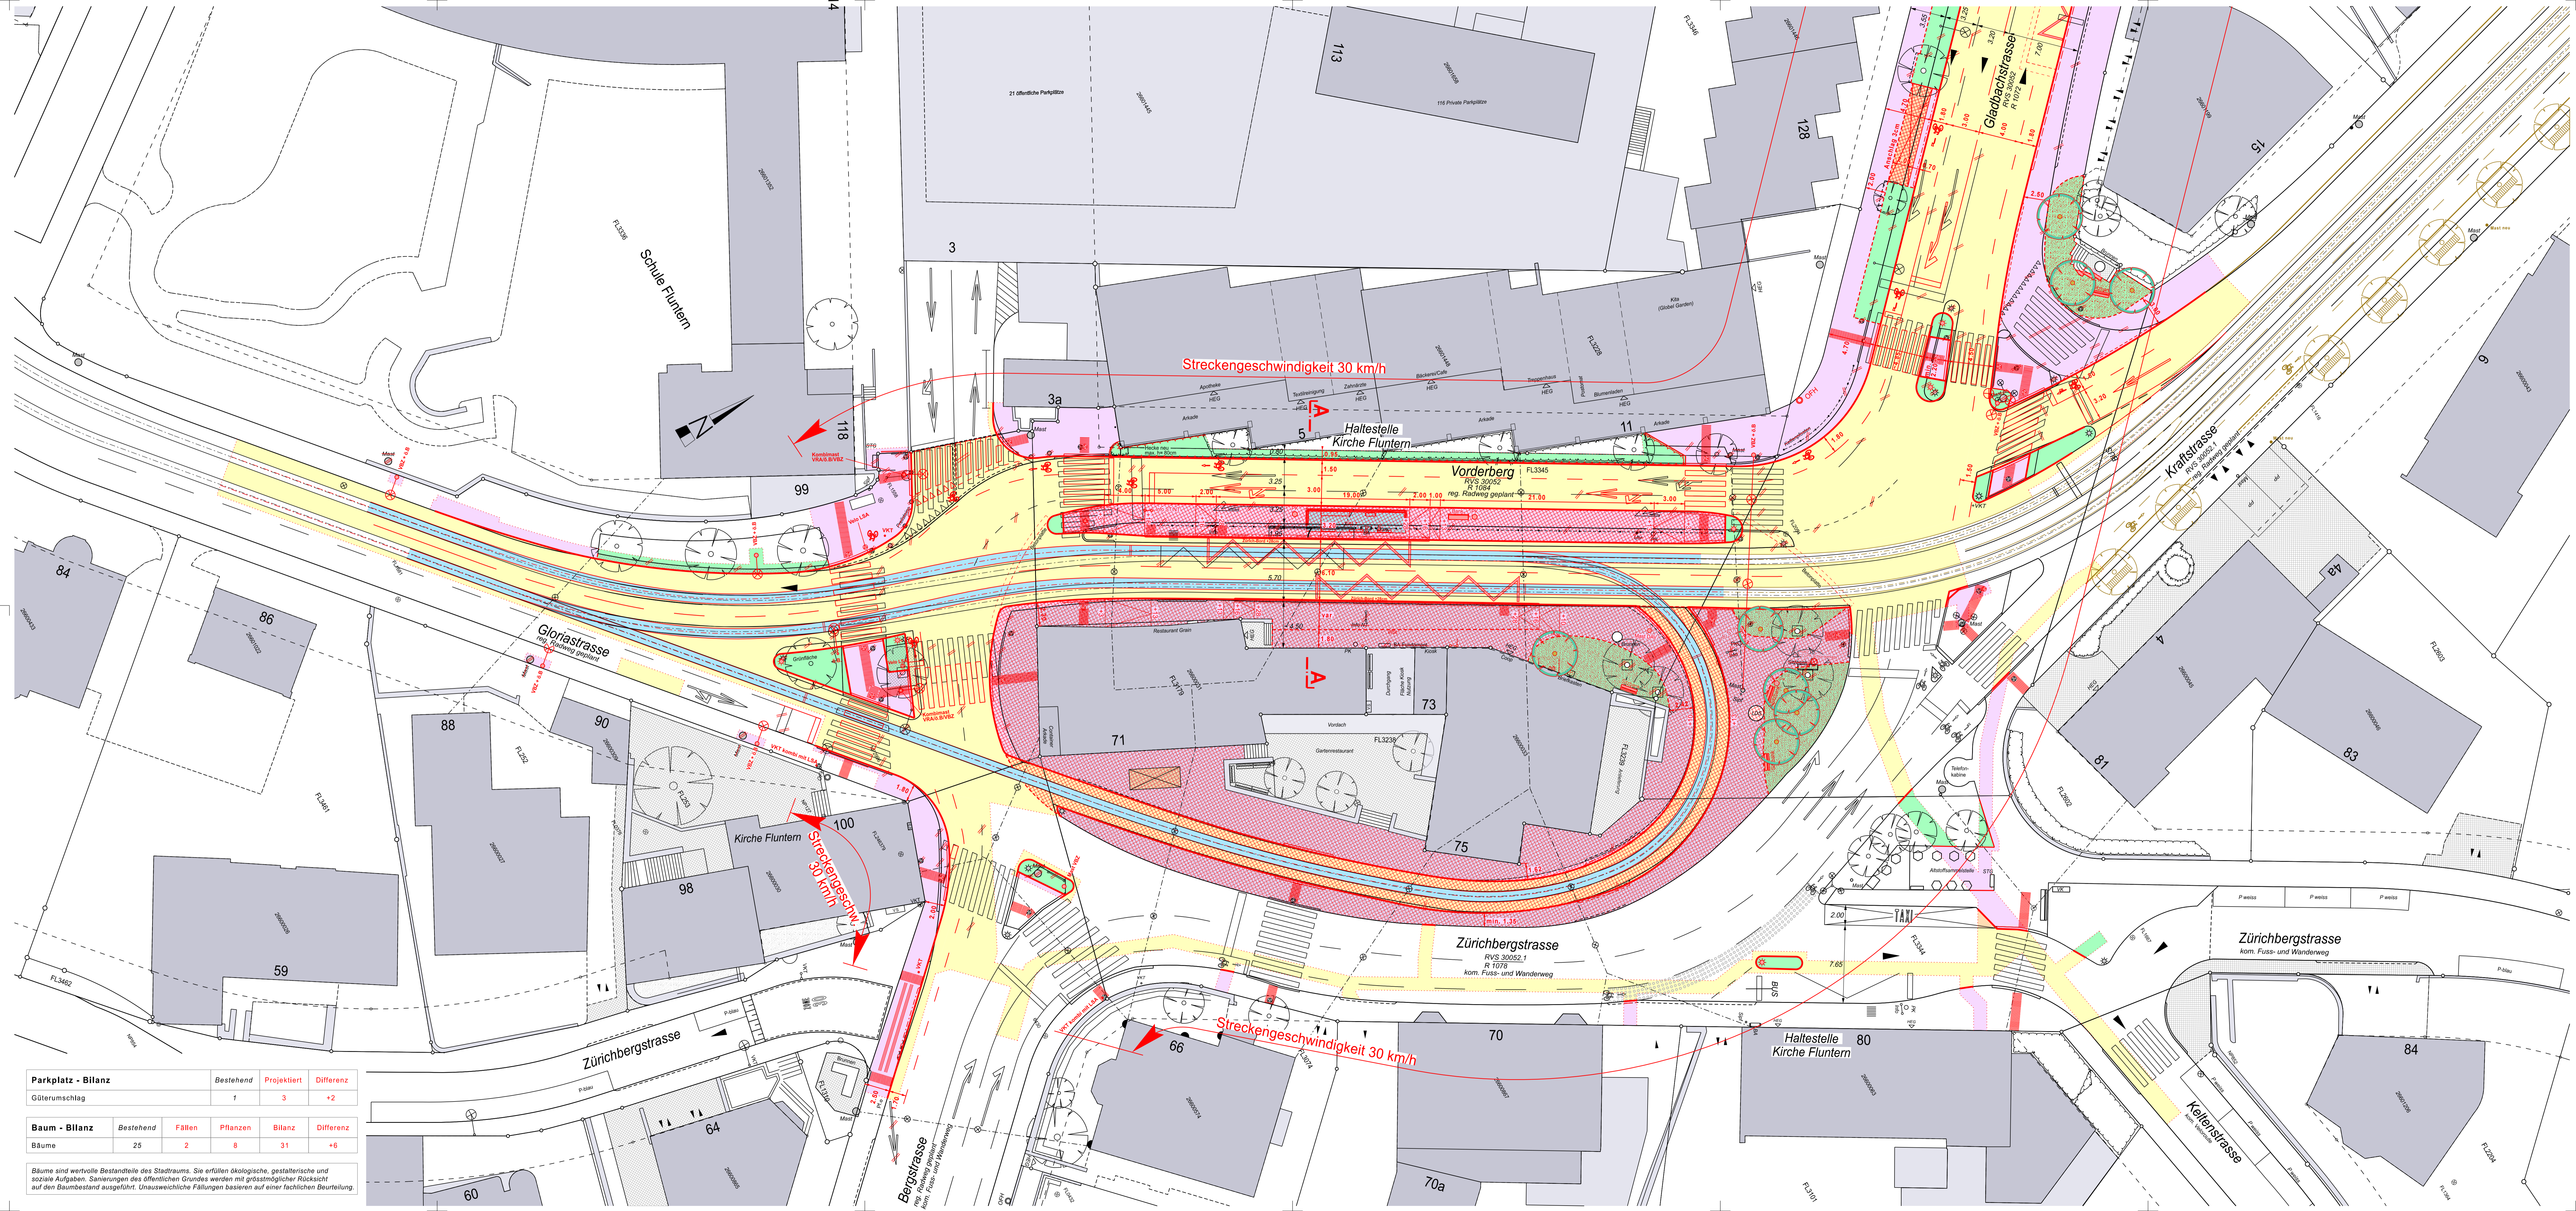


**Stadt Zürich Tiefbauamt**  
**Bauprojekt**  
**Vorderberg Neugestaltung**  
**Platzbereich**

**Auflageplan gemäss §16 StrG**  
**Situation 1 : 200**

Projektiert durch <b>Stadt Zürich Tiefbauamt</b> Planung + Projektierung, TPA Werdmühlstrasse 2, 8001 Zürich Telefon 044 412 42 12	Ausfertigung für
Bearb. / Gepr. <b>THS / PAN</b>	Datum <b>05.04.2023</b>
Formal <b>TAZ Bau - Nr. 02284</b>	Plan - Nr. <b>02284 - 41</b>
TAZ Projektierung <b>SCG</b>	Änderungen Dateipfad © TPA-Projekt 02284_Vorderberg_Neugestaltung_41_Bauplan16

Von Direktorin genehmigt, TAZ Projektleitung:

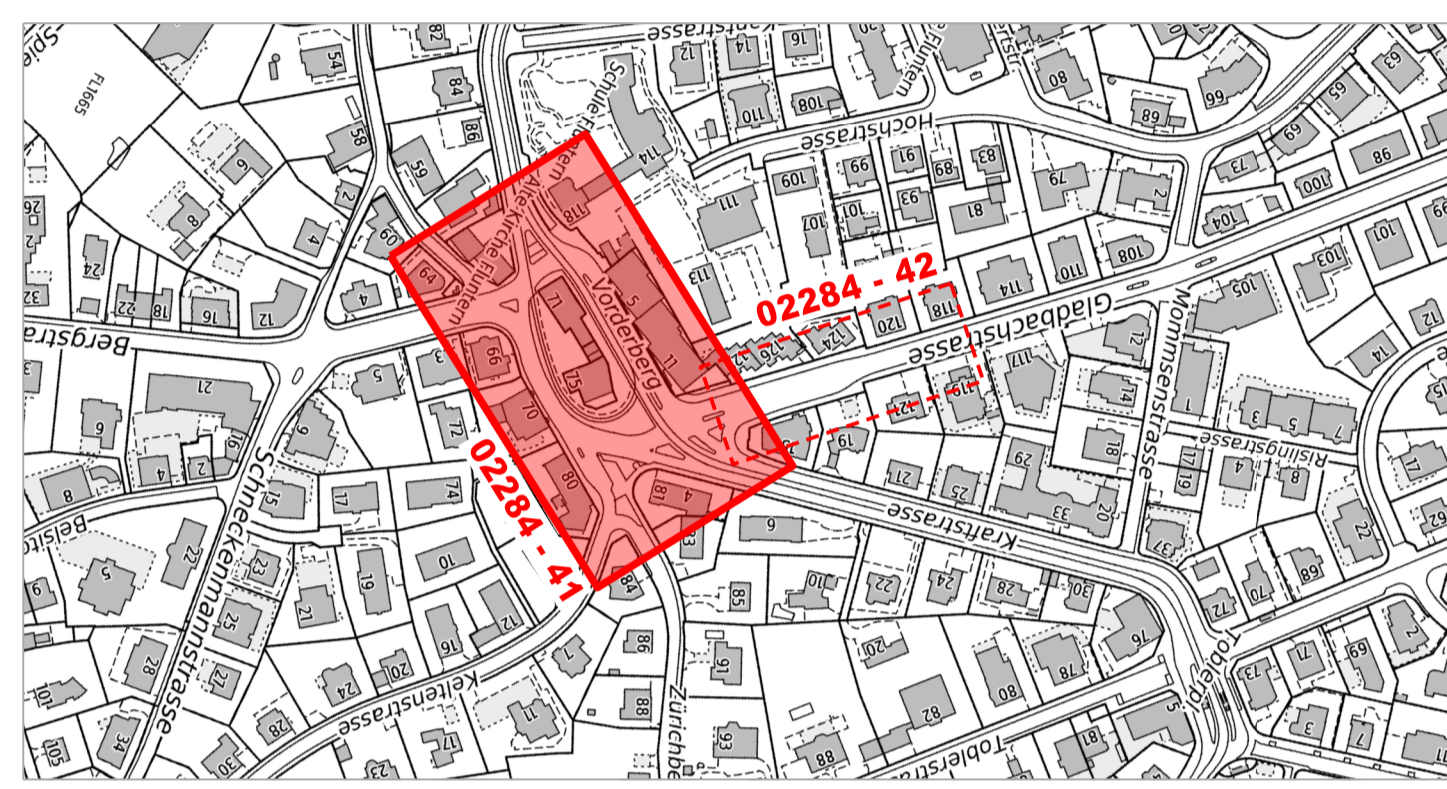

Legende	Bestehend	Projektiert
Strassenflächen	[Symbol]	[Symbol]
Fussgängerflächen	[Symbol]	[Symbol]
Pflasterungen	[Symbol]	[Symbol]
Chaussierungen mit Ansatz / Schotterrassen	[Symbol]	[Symbol]
Rasengittersteine / sickerfähiger Belag	[Symbol]	[Symbol]
Gebäude	[Symbol]	[Symbol]
Grünflächen / Rabatten	[Symbol]	[Symbol]
VBZ - Anlagen	[Symbol]	[Symbol]
Radstreifen eingefärbt	[Symbol]	[Symbol]
Baum / Baumkranz	[Symbol]	[Symbol]
Mauern, Treppen	[Symbol]	[Symbol]
öffentliche Beleuchtung (6.B.)	[Symbol]	[Symbol]
Abspannmast öff. Bel. / VBZ	[Symbol]	[Symbol]
Verkehrsregulierungsanlage (VRA)	[Symbol]	[Symbol]
Insektenschutzfolien (IP)	[Symbol]	[Symbol]
Verkehrstafel (VKT)	[Symbol]	[Symbol]
Pfosten, Kettenpfosten	[Symbol]	[Symbol]
Verteilkabine DAV / ewz	[Symbol]	[Symbol]
Private Zufahrt / Wegfahrt	[Symbol]	[Symbol]
Hauseingang (HEG)	[Symbol]	[Symbol]
Grenzpunkte / Grenzlinien	[Symbol]	[Symbol]
Randstein Zürich-Bord	[Symbol]	[Symbol]
Randsteinabsenkungen	[Symbol]	[Symbol]
Bundstein	[Symbol]	[Symbol]
Bord- und Wasserstein	[Symbol]	[Symbol]
Stellplatte	[Symbol]	[Symbol]
Bushaltestelle	[Symbol]	[Symbol]
Belagsgrenze	[Symbol]	[Symbol]
Fussgängerstreifen	[Symbol]	[Symbol]
kein Vortritt	[Symbol]	[Symbol]
Parkplatz öffentlich (P-weiss/P-blau)	[Symbol]	[Symbol]
Parkplatz privat (PP / P-Privat)	[Symbol]	[Symbol]
Taktiv-visuelle Markierung	[Symbol]	[Symbol]

Parkplatz - Bilanz	Bestehend	Projektiert	Differenz
Güterumschlag	1	3	+2

Baum - Bilanz	Bestehend	Fällen	Pflanzen	Bilanz	Differenz
Bäume	25	2	8	31	+6

Bäume sind wertvolle Bestandteile des Stadtraums. Sie erfüllen ökologische, gestalterische und soziale Aufgaben. Sanierungen des öffentlichen Grundes werden mit grösstmöglicher Rücksicht auf den Baumbestand ausgeführt. Unausweichliche Fällungen basieren auf einer fachlichen Beurteilung.