

**Stadt Zürich Tiefbauamt**

**Vorprojekt**

**Baslerstr. / Saumackerstr.**  
Altstetterstrasse - Luggwegstrasse  
Baslerstrasse 117 - 133

**Auflageplan gemäss §13 StrG**


**Situation 1 : 200**

Projektiert durch  
**B+S**  
INGENIEURE UND PLANER  
Hegenstrasse 56 CH-8050 Zollikon  
+41 43 422 40 40 www.b+s.ch

Ausfertigung für

Bearb. / Gepr.	Datum	Format	TAZ Bau - Nr.	Plan - Nr.
RN / Bao	16.05.2022	30 / 147	08165	08165 - 002
TAZ Projektleitung	Änderungen	Dateipfad	G:\CAOData\1011101073810_V\PI\Planner\PDF	
GOB				

Von Direktorin genehmigt, TAZ Projektleitung:

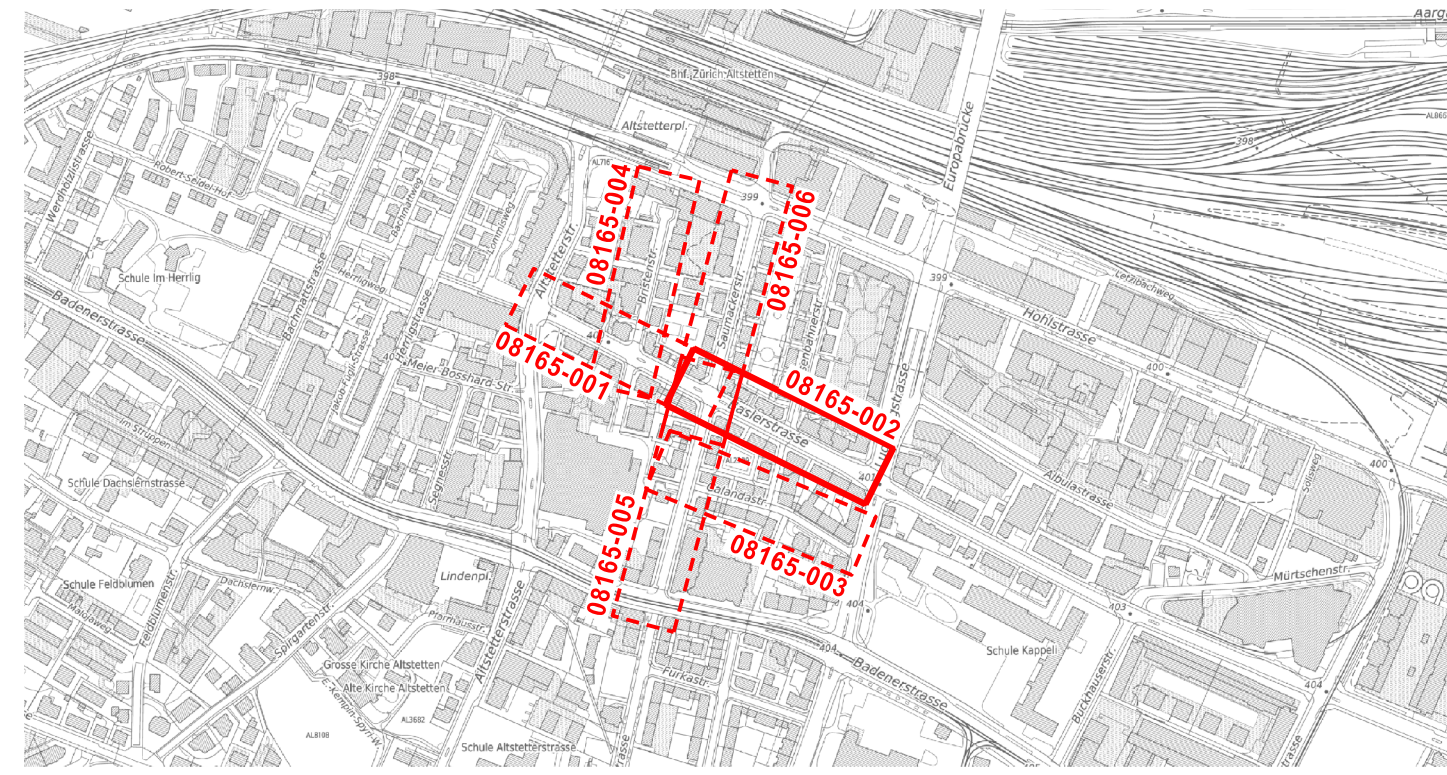


Legende	Bestehend	Projektiert
Strassenflächen		
Fussgängerflächen		
Pflästerungen / Chaussierungen		
Gebäude		
Grünflächen		
VBZ - Anlagen		
Sickerfähiger Belag		
Baum / Baumkranz		
Mauern, Treppen		
öffentliche Beleuchtung (ö.B.)		
Inselschutzpfosten (IP)		
Verkehrsreglungsanlage (VRA)		
Private Zu- + Wegfahrt		
Hauseingang		
Verkehrstafel / Zentrale Parkuhr		
Grenzpunkte / Grenzlinien		
Randstein		
Randsteinabsenkungen		
Züri-Bord		
Belagsrampe		
Bundstein		
Bord- und Wasserstein		
Belagsgrenze		
<b>Markierungen:</b>		
Fussgängerstreifen		
kein Vortritt		
Parkplätze öffentlich (P)		
Parkplätze privat (PP)		
Bushaltestelle		
Taktil-visuelle Markierung		

Baum - Bilanz	Bäume				
	Bestehend	Fällen	Pflanzen	Bilanz	Differenz
Baslerstrasse	0	0	48	0	+ 48
Saumackerstrasse	0	0	39	0	+ 39
Calandastrasse	0	0	4	0	+ 4
Bristenstrasse	0	0	20	0	+ 20
<b>Total</b>	<b>0</b>	<b>0</b>	<b>111</b>	<b>0</b>	<b>+ 111</b>

*Bäume sind wertvolle Bestandteile des Stadtraums. Sie erfüllen ökologische, gestalterische und soziale Aufgaben. Sanierungen des öffentlichen Grundes werden mit grösstmöglicher Rücksicht auf den Baumbestand ausgeführt. Unausweichliche Fällungen basieren auf einer fachlichen Beurteilung.*

Parkplatz-Bilanz	Parkplatz "Weisse Zone"			Parkplatz "Blaue Zone"			Motorradparkplatz		
	Bestehend	Projektiert	Differenz	Bestehend	Projektiert	Differenz	Bestehend	Projektiert	Differenz
Baslerstrasse	0	0	0	0	0	0	0	0	0
Saumackerstrasse	8	0	-8	30	0	-30	4	0	-4
Calandastrasse	0	0	0	13	10	-3	0	0	0
Bristenstrasse	1	0	-1	24	9	-15	0	0	0
<b>Total</b>	<b>9</b>	<b>0</b>	<b>-9</b>	<b>67</b>	<b>19</b>	<b>-48</b>	<b>4</b>	<b>0</b>	<b>-4</b>

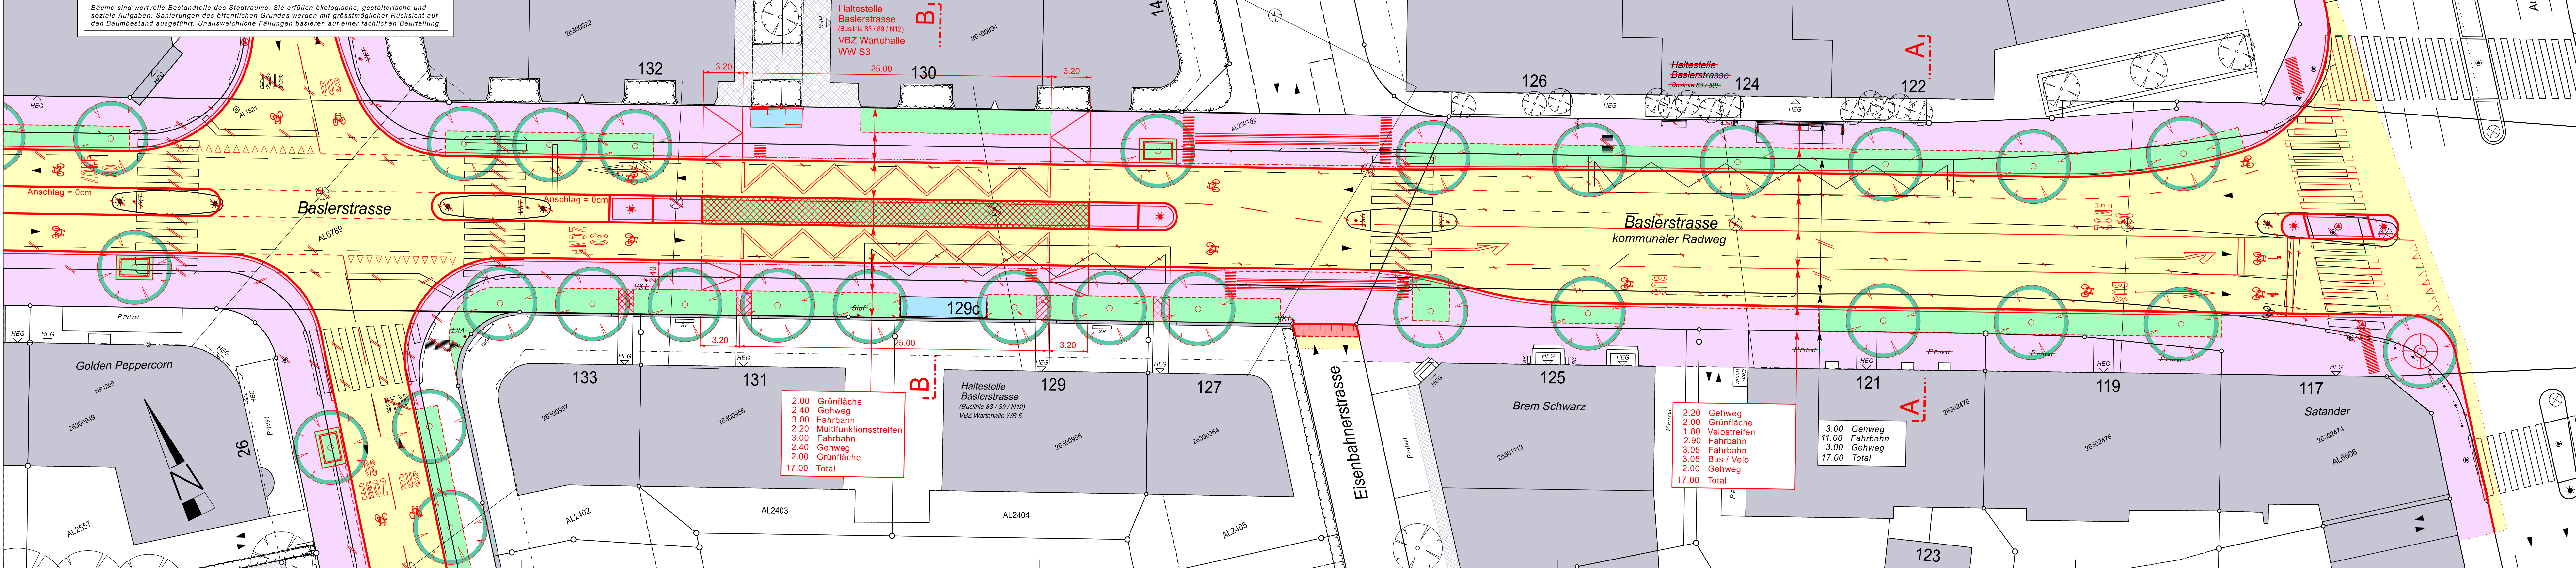

2.00	Grünfläche
2.40	Gehweg
3.00	Fahrbahn
2.20	Multifunktionsstreifen
3.00	Fahrbahn
2.40	Gehweg
2.00	Grünfläche
<b>17.00</b>	<b>Total</b>

2.20	Gehweg
2.00	Grünfläche
1.80	Velostrifen
2.90	Fahrbahn
3.05	Fahrbahn
3.05	Bus / Velo
2.00	Gehweg
<b>17.00</b>	<b>Total</b>

3.00	Gehweg
11.00	Fahrbahn
3.00	Gehweg
<b>17.00</b>	<b>Total</b>