




**Vorprojekt**  
**Baslerstr. / Saumackerstr.**  
 Altstetterstrasse - Luggwegstrasse  
 Bristenstrasse 2 - 26

**Auflageplan gemäss §13 StrG**

**Situation 1 : 200**

Projektiert durch		Ausfertigung für	
<b>B+S</b> INGENIEURE UND PLANER Hegerstrasse 56 CH-8050 Zollikon +41 43 422 40 40 www.b+s.ch			
Bearb. / Gepr.	Datum	Format	TAZ Bau - Nr.
RN / Bao	16.05.2022	30 / 147	08165
Plan - Nr.	08165 - 004		
TAZ Projektleitung	Änderungen	Dateipfad	
GOB		G:\CADData\1011101073810_V\PI\Pläne\PDF	

Von Direktorin genehmigt, TAZ Projektleitung:

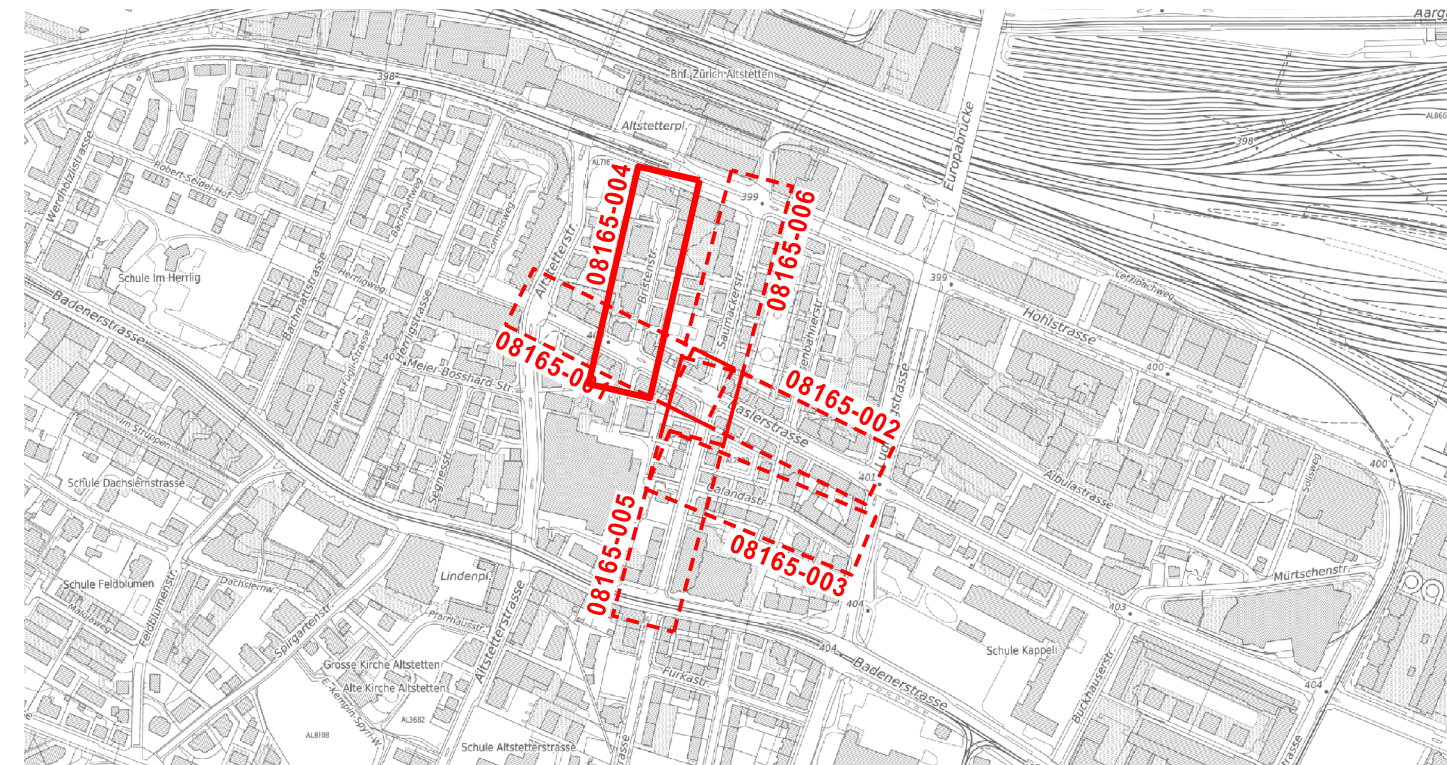


Legende	Bestehend	Projektiert
Strassenflächen		
Fussgängerflächen		
Pflästerungen / Chaussierungen		
Gebäude		
Grünflächen		
VBZ - Anlagen		
Sickerfähiger Belag		
Baum / Baumkranz		
Mauern, Treppen		
öffentliche Beleuchtung (ö.B.)		
Inselschutzpfosten (IP)		
Verkehrsreglungsanlage (VRA)		
Private Zu- und Wegfahrt		
Hauseingang		
Verkehrstafel / Zentrale Parkuhr		
Grenzkpunkte / Grenzlinien		
Randstein		
Randsteinabsenkungen		
Züri-Bord		
Belagsrampe		
Bundstein		
Bord- und Wasserstein		
Belagsgrenze		
<b>Markierungen:</b>		
Fussgängerstreifen		
kein Vortritt		
Parkplätze öffentlich (P)		
Parkplätze privat (PP)		
Bushaltestelle		
Taktill-visuelle Markierung		

Baum - Bilanz	Bäume				
	Bestehend	Fällen	Pflanzen	Bilanz	Differenz
Baslerstrasse	0	0	48	0	+ 48
Saumackerstrasse	0	0	39	0	+ 39
Calandastrasse	0	0	4	0	+ 4
Bristenstrasse	0	0	20	0	+ 20
<b>Total</b>	<b>0</b>	<b>0</b>	<b>111</b>	<b>0</b>	<b>+ 111</b>

Bäume sind wertvolle Bestandteile des Stadtraums. Sie erfüllen ökologische, gestalterische und soziale Aufgaben. Sanierungen des öffentlichen Grundes werden mit grösstmöglicher Rücksicht auf den Baumbestand ausgeführt. Unausweichliche Fällungen basieren auf einer fachlichen Beurteilung.

Parkplatz-Bilanz	Parkplatz "Weisse Zone"			Parkplatz "Blaue Zone"			Motorradparkplatz		
	Bestehend	Projektiert	Differenz	Bestehend	Projektiert	Differenz	Bestehend	Projektiert	Differenz
Baslerstrasse	0	0	0	0	0	0	0	0	0
Saumackerstrasse	8	0	-8	30	0	-30	4	0	-4
Calandastrasse	0	0	0	13	10	-3	0	0	0
Bristenstrasse	1	0	-1	24	9	-15	0	0	0
<b>Total</b>	<b>9</b>	<b>0</b>	<b>-9</b>	<b>67</b>	<b>19</b>	<b>-48</b>	<b>4</b>	<b>0</b>	<b>-4</b>

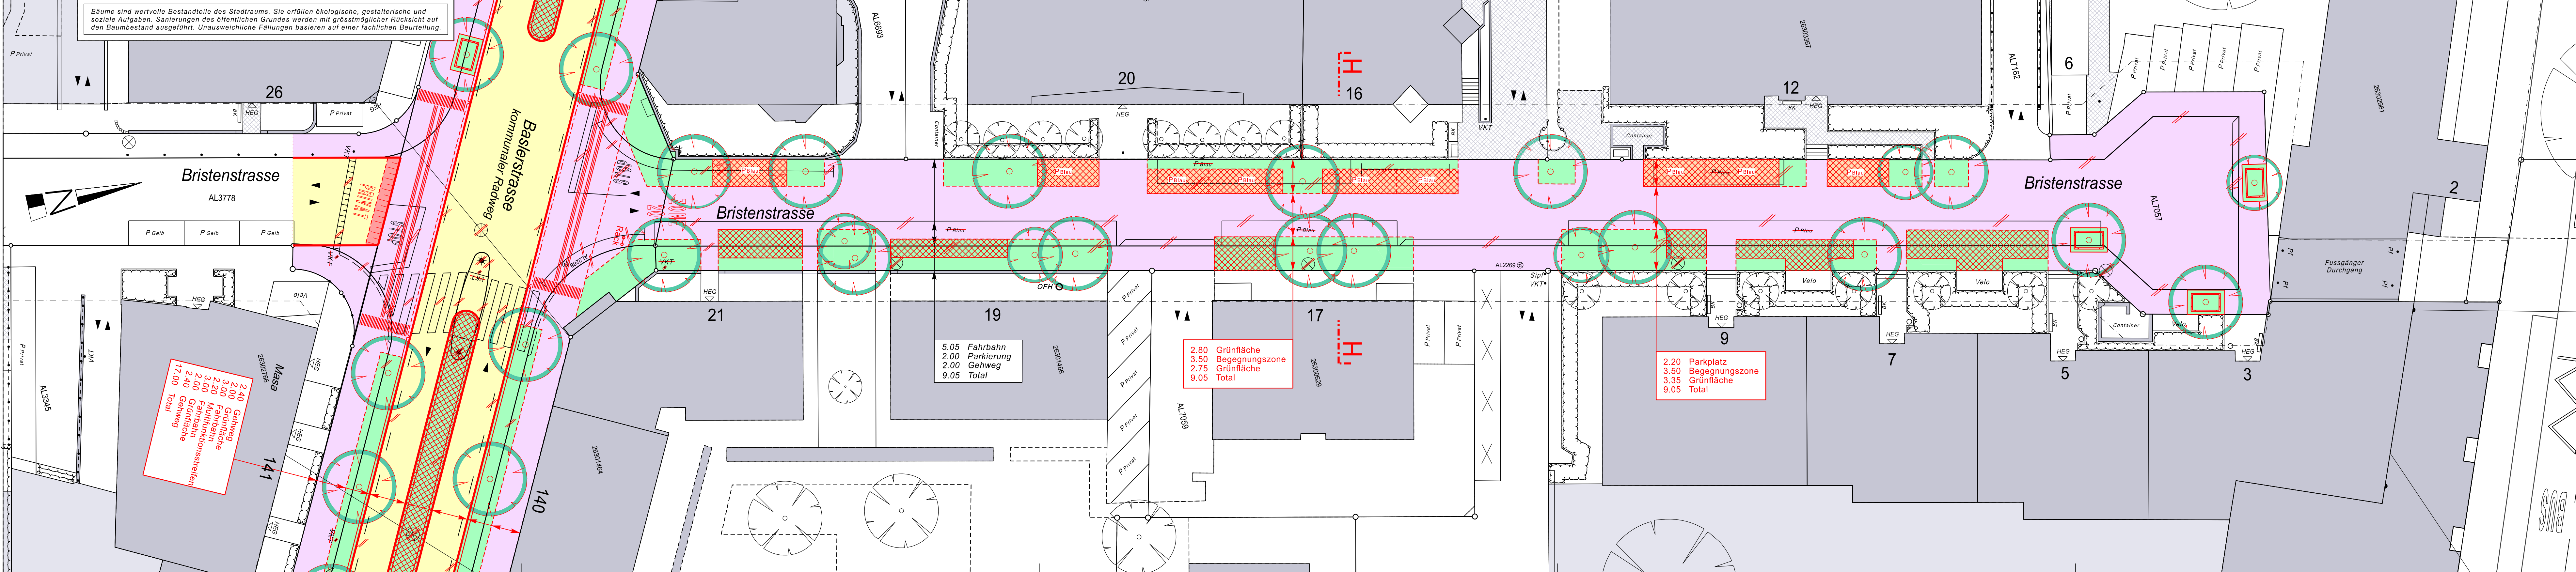

2.40 Gehweg	2.00 Grünfläche	3.00 Fahrbahn	3.00 Multifunktionsstreifen	2.00 Fahrbahn	2.00 Grünfläche	2.40 Gehweg	17.00 Total
-------------	-----------------	---------------	-----------------------------	---------------	-----------------	-------------	-------------

2.80 Grünfläche	3.50 Begegnungszone	2.75 Grünfläche	9.05 Total
-----------------	---------------------	-----------------	------------

2.20 Parkplatz	3.50 Begegnungszone	3.35 Grünfläche	9.05 Total
----------------	---------------------	-----------------	------------