

Stadt Zürich Tiefbauamt

Vorprojekt

Baslerstr. / Saumackerstr.
 Altstetterstrasse - Luggwegstrasse
 Calandastrasse 1 - 18

Auflageplan gemäss §13 StrG

Situation 1 : 200


Projektiert durch
B+S
 INGENIEURE UND PLANER
 Höngelstrasse 56 CH-8050 ZÜRICH
 +41 43 422 42 49 www.bs.ch

Ausfertigung für

Bearb. / Gepr. Datum Format TAZ Bau - Nr. Plan - Nr.
 RN / Bao 16.05.2022 30 / 147 08165 08165 - 003

TAZ Projektleitung Änderungen Dateipfad
 GOB Q:\GADDData\10\11010738\01_VP\PI\tae1.pdf

Von Direktorin genehmigt, TAZ Projektleitung:

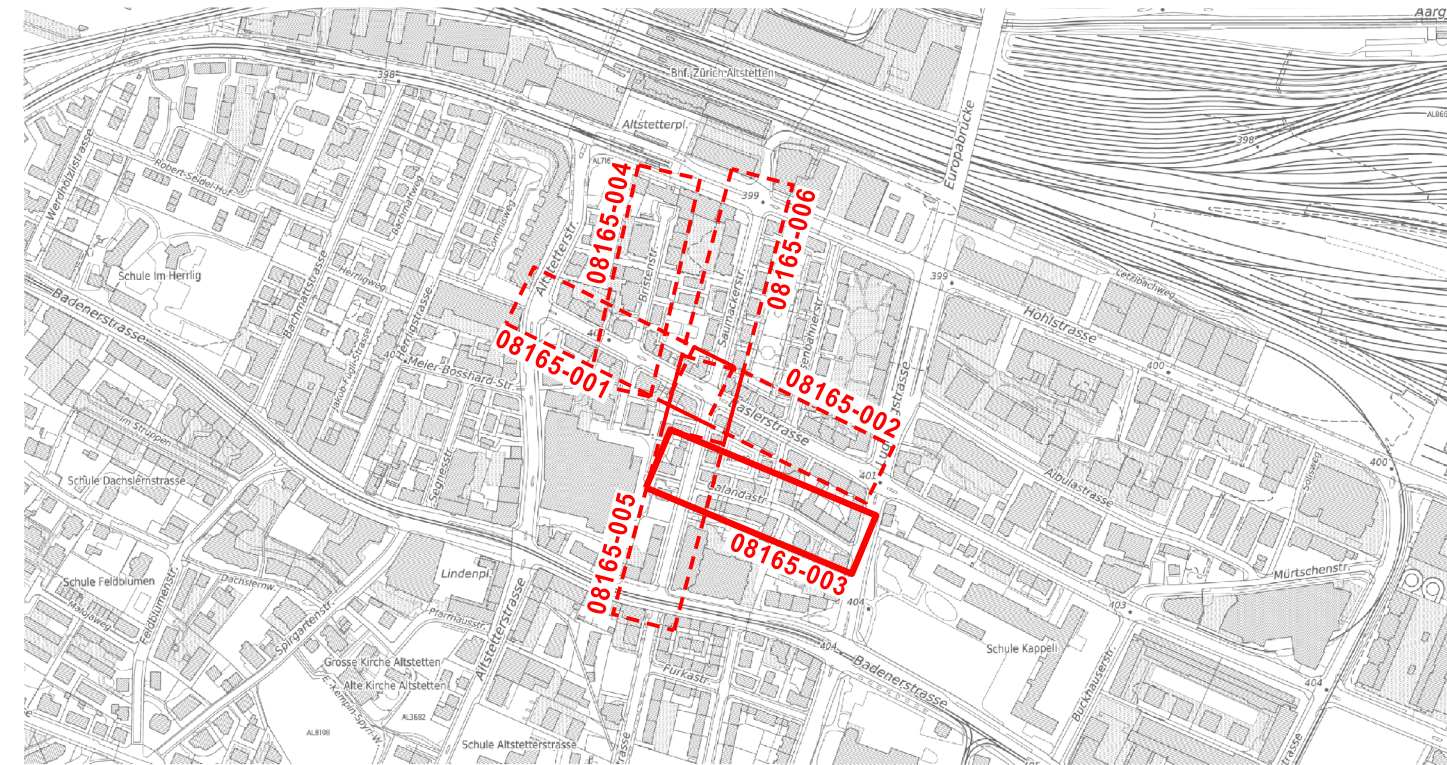


Legende	Bestehend	Projektiert
Strassenflächen	[Symbol]	[Symbol]
Fussgängerflächen	[Symbol]	[Symbol]
Pflästerungen / Chaussierungen	[Symbol]	[Symbol]
Gebäude	[Symbol]	[Symbol]
Grünflächen	[Symbol]	[Symbol]
VBZ - Anlagen	[Symbol]	[Symbol]
Sickerfähiger Belag	[Symbol]	[Symbol]
Baum / Baumkranz	[Symbol]	[Symbol]
Mauern, Treppen	[Symbol]	[Symbol]
öffentliche Beleuchtung (ö.B.)	[Symbol]	[Symbol]
Inselschutzpfosten (IP)	[Symbol]	[Symbol]
Verkehrsreglungsanlage (VRA)	[Symbol]	[Symbol]
Private Zu- + Wegfahrt	[Symbol]	[Symbol]
Hauseingang	[Symbol]	[Symbol]
Verkehrstafel / Zentrale Parkuhr	[Symbol]	[Symbol]
Grenzpunkte / Grenzlinien	[Symbol]	[Symbol]
Randstein	[Symbol]	[Symbol]
Randsteinabsenkungen	[Symbol]	[Symbol]
Züri-Bord	[Symbol]	[Symbol]
Belagsrampe	[Symbol]	[Symbol]
Bundstein	[Symbol]	[Symbol]
Bord- und Wasserstein	[Symbol]	[Symbol]
Belagsgrenze	[Symbol]	[Symbol]

Markierungen:	Bestehend	Projektiert
Fussgängerstreifen	[Symbol]	[Symbol]
kein Vortritt	[Symbol]	[Symbol]
Parkplätze öffentlich (P)	[Symbol]	[Symbol]
Parkplätze privat (PP)	[Symbol]	[Symbol]
Bushaltestelle	[Symbol]	[Symbol]
Taktil-visuelle Markierung	[Symbol]	[Symbol]

Baum - Bilanz	Bäume				
	Bestehend	Fällen	Pflanzen	Bilanz	Differenz
Baslerstrasse	0	0	48	0	+ 48
Saumackerstrasse	0	0	39	0	+ 39
Calandastrasse	0	0	4	0	+ 4
Bristenstrasse	0	0	20	0	+ 20
Total	0	0	111	0	+ 111

Bäume sind wertvolle Bestandteile des Stadtraums. Sie erfüllen ökologische, gestalterische und soziale Aufgaben. Sanierungen des öffentlichen Grundes werden mit grösstmöglicher Rücksicht auf den Baumbestand ausgeführt. Unausweichliche Fällungen basieren auf einer fachlichen Beurteilung.

Parkplatz-Bilanz	Parkplatz "Weisse Zone"			Parkplatz "Blaue Zone"			Motorradparkplatz		
	Bestehend	Projektiert	Differenz	Bestehend	Projektiert	Differenz	Bestehend	Projektiert	Differenz
Baslerstrasse	0	0	0	0	0	0	0	0	0
Saumackerstrasse	8	0	-8	30	0	-30	4	0	-4
Calandastrasse	0	0	0	13	10	-3	0	0	0
Bristenstrasse	1	0	-1	24	9	-15	0	0	0
Total	9	0	-9	67	19	-48	4	0	-4

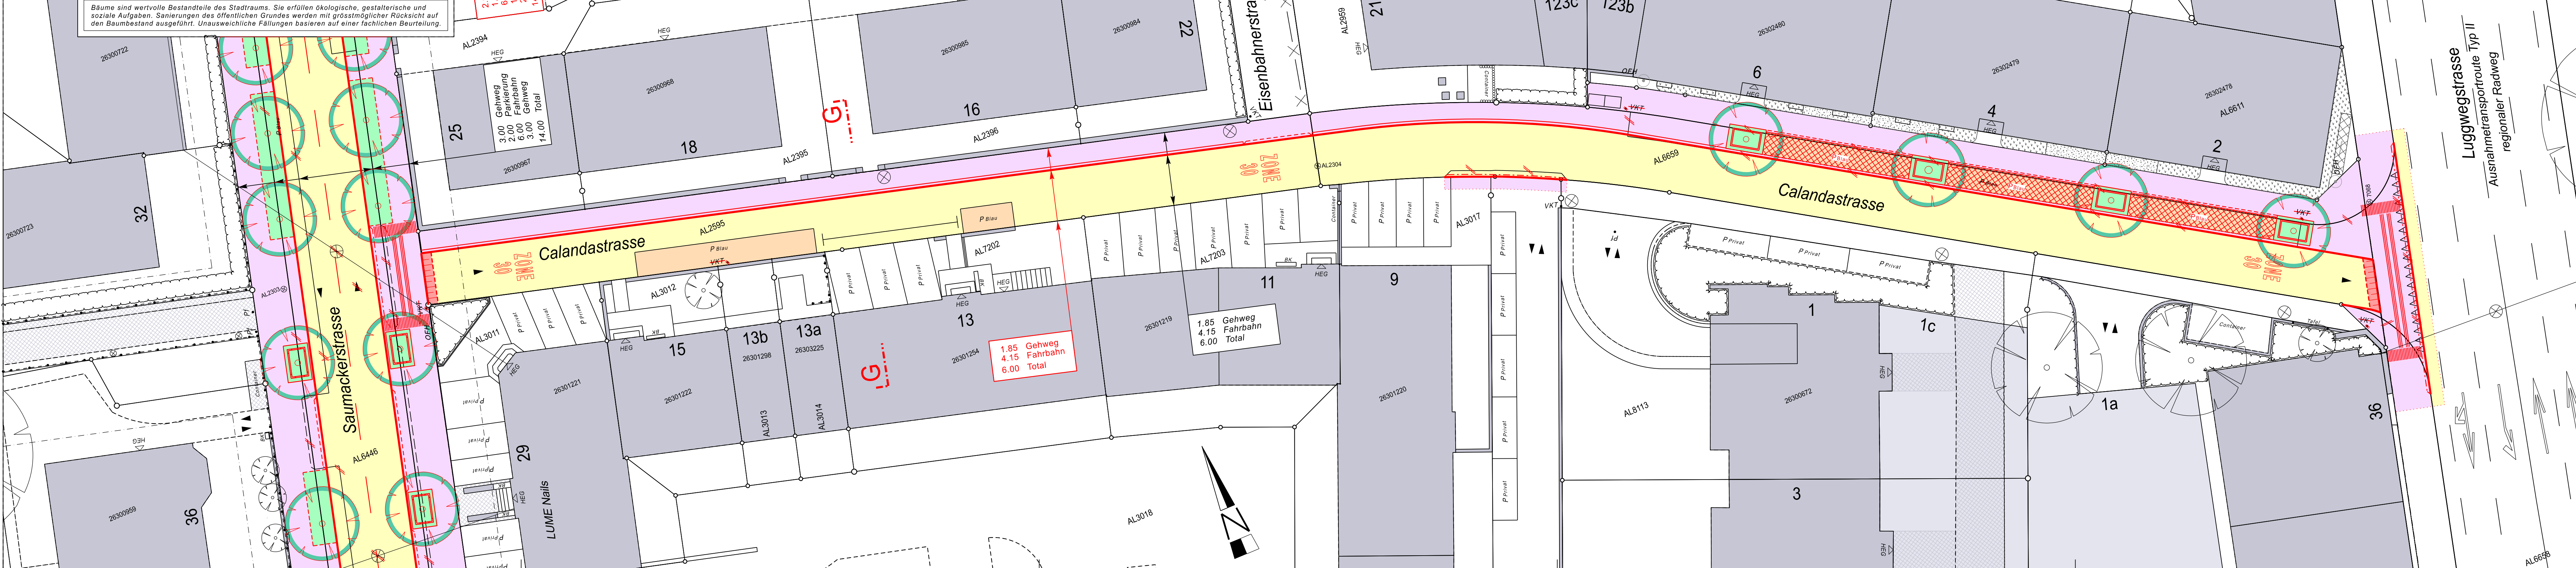

Luggwegstrasse
 Ausnahmetransportroute Typ II
 regionaler Radweg