

Stadt Zürich Tiefbauamt

Vorprojekt

Baslerstr. / Saumackerstr.
 Altstetterstrasse - Luggwegstrasse
 Saumackerstrasse 11 - 37

Auflageplan gemäss §13 StrG


Situation 1 : 200

Projektiert durch
B+S
 INGENIEURE UND PLANER
 Hugobühlstrasse 56 CH-8005 Zürich
 Tel. +41 43 42 41 40 www.b+s.ch

Ausfertigung für

Bearb. / Gepr.	Datum	Format	TAZ Bau-Nr.	Plan-Nr.
RN / Bao	16.05.2022	30 / 168	08165	08165 - 005
TAZ Projektleitung	Änderungen	Datipfad	Q:\CADData\10111010739\01_VPI\BaueiPDF	
GOB				

Von Direktorin genehmigt, TAZ Projektleitung:

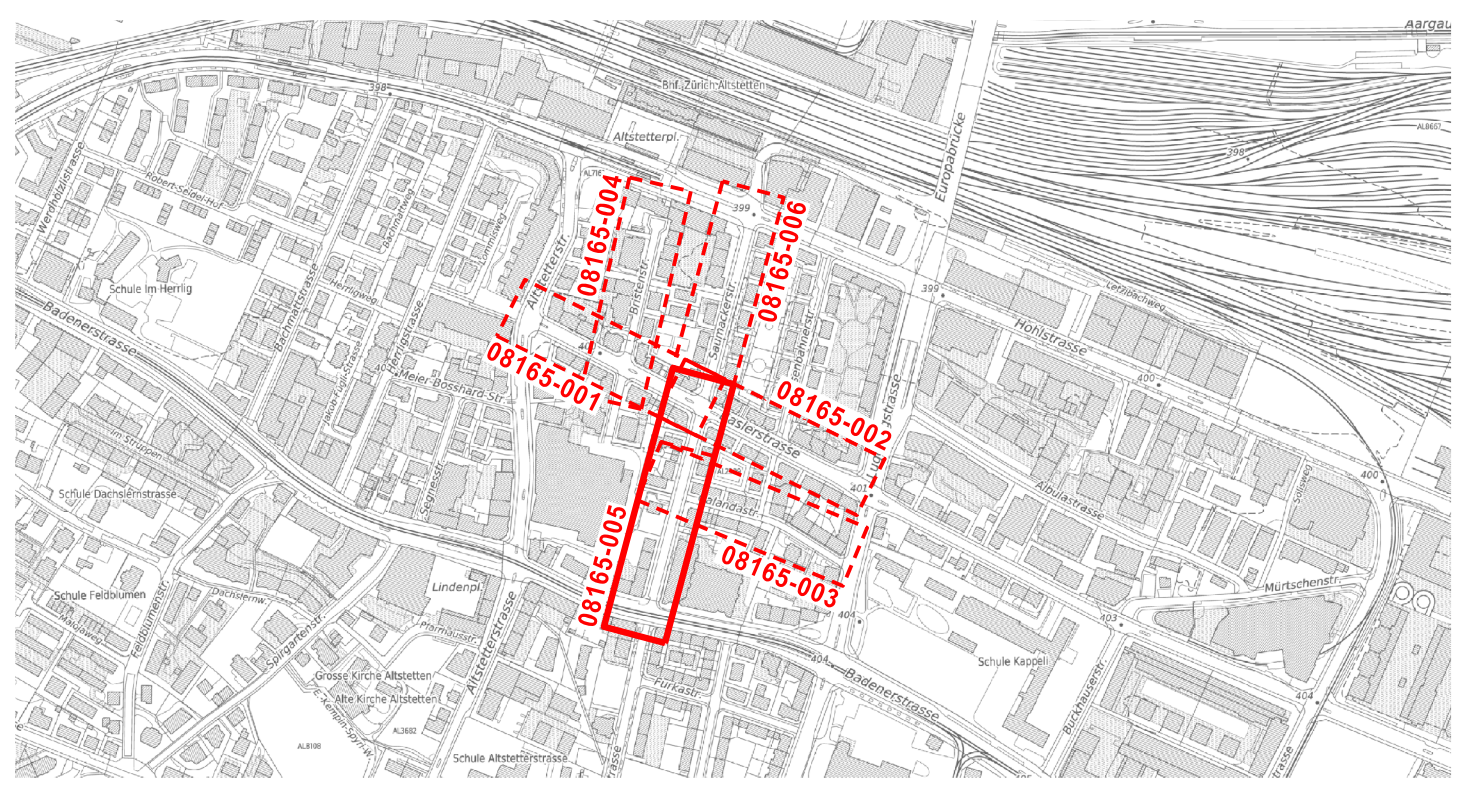


Legende	Bestehend	Projektiert
Strassenflächen	[Symbol]	[Symbol]
Fussgängerflächen	[Symbol]	[Symbol]
Pflasterungen / Chaussierungen	[Symbol]	[Symbol]
Gebäude	[Symbol]	[Symbol]
Grünflächen	[Symbol]	[Symbol]
VBZ - Anlagen	[Symbol]	[Symbol]
Sickerfähiger Belag	[Symbol]	[Symbol]
Baum / Baumkranz	[Symbol]	[Symbol]
Mauern, Treppen	[Symbol]	[Symbol]
öffentliche Beleuchtung (ö.B.)	[Symbol]	[Symbol]
Inschutzposten (IP)	[Symbol]	[Symbol]
Verkehrsreglungsanlage (VRA)	[Symbol]	[Symbol]
Private Zu- + Wegfahrt	[Symbol]	[Symbol]
Hauseingang	[Symbol]	[Symbol]
Verkehrstafel / Zentrale Parkuhr	[Symbol]	[Symbol]
Grenzpunkte / Grenzlinien	[Symbol]	[Symbol]
Randstein	[Symbol]	[Symbol]
Randsteinabsenkungen	[Symbol]	[Symbol]
Züri-Bord	[Symbol]	[Symbol]
Belagsrampe	[Symbol]	[Symbol]
Bundstein	[Symbol]	[Symbol]
Bord- und Wasserstein	[Symbol]	[Symbol]
Belagsgrenze	[Symbol]	[Symbol]
Markierungen:		
Fussgängerstreifen	[Symbol]	[Symbol]
kein Vortritt	[Symbol]	[Symbol]
Parkplätze öffentlich (P)	[Symbol]	[Symbol]
Parkplätze privat (PP)	[Symbol]	[Symbol]
Bushaltestelle	[Symbol]	[Symbol]
Taktil-visuelle Markierung	[Symbol]	[Symbol]

Baum - Bilanz	Bäume				
	Bestehend	Fällen	Pflanzen	Bilanz	Differenz
Baslerstrasse	0	0	48	0	+ 48
Saumackerstrasse	0	0	39	0	+ 39
Calandastrasse	0	0	4	0	+ 4
Bristenstrasse	0	0	20	0	+ 20
Total	0	0	111	0	+ 111

Bäume sind wertvolle Bestandteile des Stadtraums. Sie erfüllen ökologische, gestalterische und soziale Aufgaben. Sanierungen des öffentlichen Grundes werden mit grösstmöglicher Rücksicht auf den Baumbestand ausgeführt. Unausweichliche Fällungen basieren auf einer fachlichen Beurteilung.

Parkplatz-Bilanz	Parkplatz "Weisse Zone"			Parkplatz "Blaue Zone"			Motorradparkplatz		
	Bestehend	Projektiert	Differenz	Bestehend	Projektiert	Differenz	Bestehend	Projektiert	Differenz
Baslerstrasse	0	0	0	0	0	0	0	0	0
Saumackerstrasse	8	0	-8	30	0	-30	4	0	-4
Calandastrasse	0	0	0	13	10	-3	0	0	0
Bristenstrasse	1	0	-1	24	9	-15	0	0	0
Total	9	0	-9	67	19	-48	4	0	-4

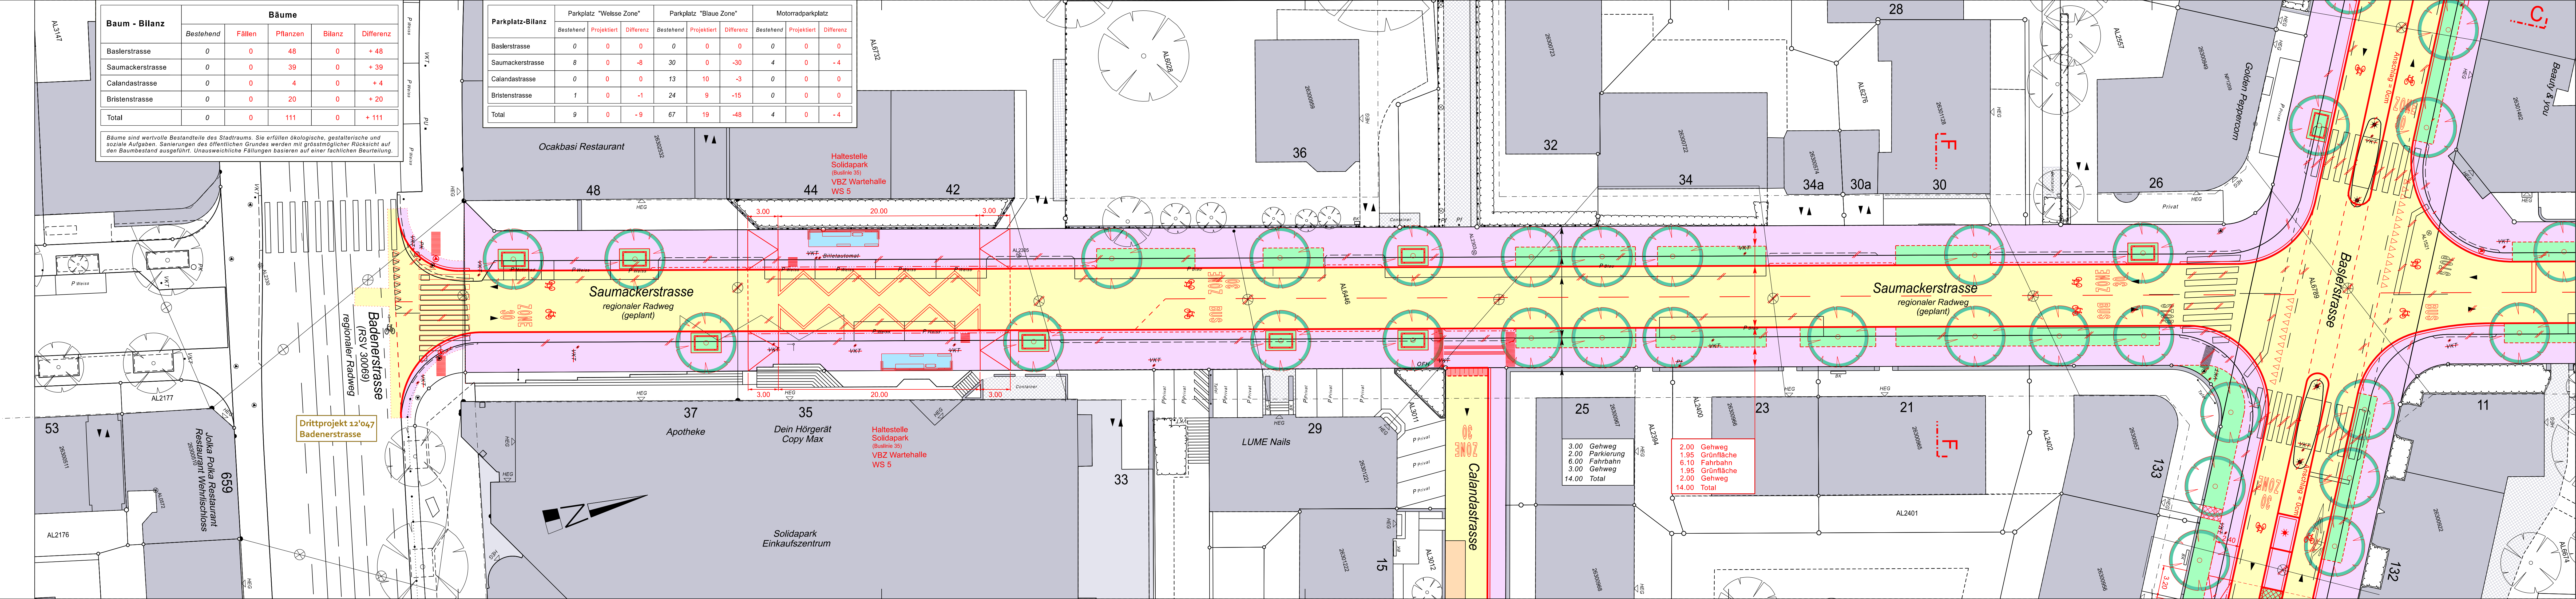

Parkplatz-Bilanz	Parkplatz "Weisse Zone"			Parkplatz "Blaue Zone"			Motorradparkplatz		
	Bestehend	Projektiert	Differenz	Bestehend	Projektiert	Differenz	Bestehend	Projektiert	Differenz
Baslerstrasse	0	0	0	0	0	0	0	0	0
Saumackerstrasse	8	0	-8	30	0	-30	4	0	-4
Calandastrasse	0	0	0	13	10	-3	0	0	0
Bristenstrasse	1	0	-1	24	9	-15	0	0	0
Total	9	0	-9	67	19	-48	4	0	-4

3.00 Gehweg	2.00 Gehweg
2.00 Parkierung	1.95 Grünfläche
6.10 Fahrbahn	6.10 Fahrbahn
3.00 Gehweg	1.95 Grünfläche
14.00 Total	14.00 Total